


# ПРОЕКТ ПЛАНИРОВКИ КВАРТАЛА 7/1 ЗАТО Г. РАДУЖНЫЙ

ОСНОВНОЙ ЧЕРТЁЖ (ГЕНЕРАЛЬНЫЙ ПЛАН)

М 1 : 1000

квартал 7/3

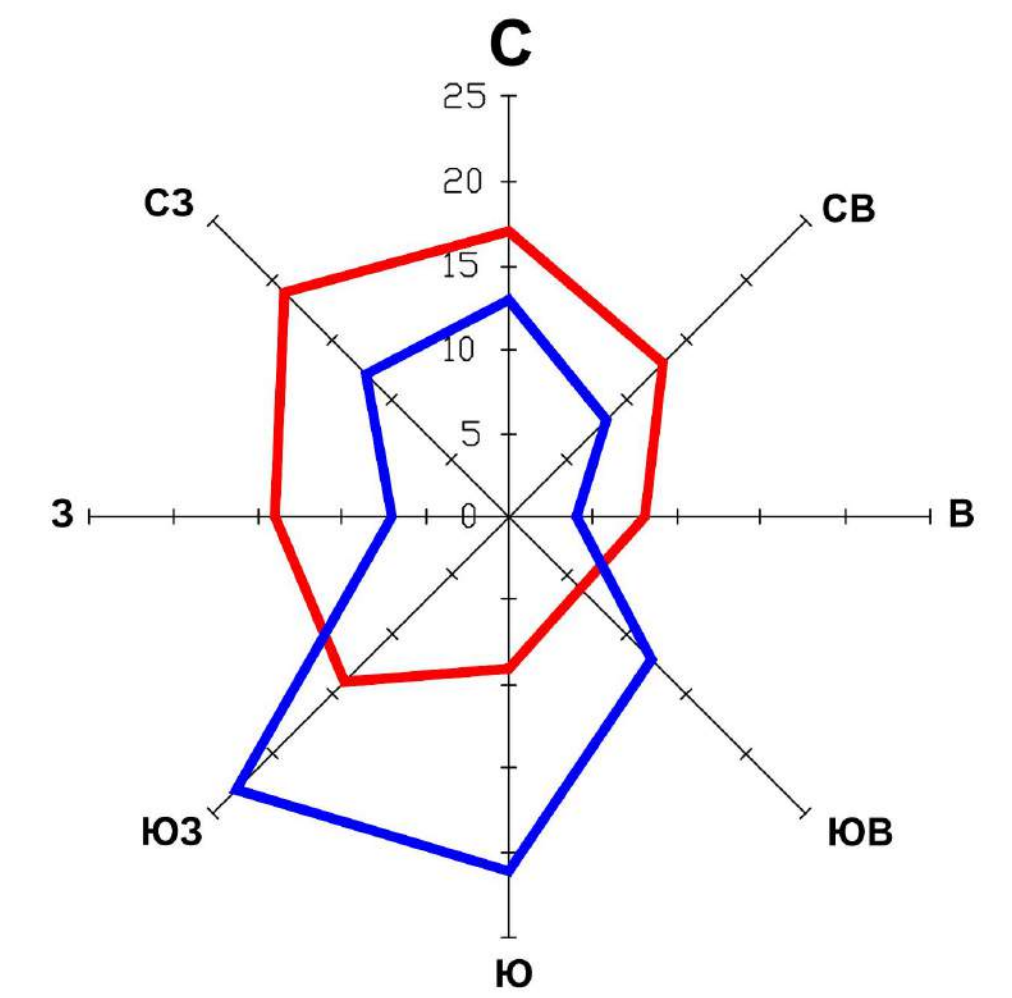

## Условные обозначения

- ГРАНИЦА ГОРОДА
- КРАСНЫЕ ЛИНИИ
- ГРАНИЦА ПРОЕКТИРУЕМОГО УЧАСТКА
- УСАДЕБНАЯ ЖИЛАЯ ЗАСТРОЙКА (ПРОЕКТНАЯ)
- УСАДЕБНАЯ ЖИЛАЯ ЗАСТРОЙКА (СУЩЕСТВУЮЩАЯ)
- СУЩЕСТВУЮЩАЯ ЗАСТРОЙКА ПРИЛЕГАЮЩЕГО КВАРТАЛА
- ОБЪЕКТЫ СОЦКУЛЬТЫТА
- ТРАНСПОРТНЫЕ СВЯЗИ
- ПРОЕКТИРУЕМОЕ БЛАГОУСТРОЙСТВО

## Экспликация зданий и сооружений

### Общественно-деловая зона

- ① Здание магазина смешанной торговли (торговая площадь 200 кв.м.)

### Жилая зона

- ② Индивидуальные жилые дома с площадью участка 1200 кв.м. (32 шт.)
- ③ Индивидуальные жилые дома с площадью участка 1300- 1350 кв.м. (3 шт.)
- ④ Индивидуальные жилые дома с площадью участка 1360 кв.м. (47 шт.)
- ⑤ Индивидуальные жилые дома с площадью участка более 1360 кв.м. (21 шт.)
- ⑥ КНС ( канализационная насосная станция)
- ⑦ РП- 10кВ ( распределительная подстанция)
- ⑧ ТП (трансформаторная подстанция)

		Данный чертёж не подлежит размещению или передаче другим организациям и лицам без письменного согласия института	
Нач. МП Кривоша ГАП Едунова Архитектор Едунова Инженер Еддишова		Шифр: МК №178вс Заказчик: МКУ "ТКМХТ", Радужный Владимирской области <b>г.Радужный Владимирская область</b> Проект планировки территории квартала 7/1 ЗАТО г. Радужный Владимирской области	
		Стадия	Лист
		ПП	3
		Листов 12	
		Основной чертёж (генплан) М 1:1000	
		ВЛАДИМИРГРАЖДПРОЕКТ	

		Данный чертёж не подлежит размещению или передаче другим организациям и лицам без письменного согласия института	
Нач. МП Кривоша ГАП Едунова Архитектор Едунова Инженер Еддишова		Шифр: МК №178вс Заказчик: МКУ "ТКМХТ", Радужный Владимирской области <b>г.Радужный Владимирская область</b> Проект планировки территории квартала 7/1 ЗАТО г. Радужный Владимирской области	
		Стадия	Лист
		ПП	4
		Листов 12	
		Основной чертёж (генплан) М 1:1000	
		ВЛАДИМИРГРАЖДПРОЕКТ	