


Проект планировки территории площадью 39 га в юго-западной части 9 квартала ЗАТО город Радужный
 Схема расположения элемента планировочной структуры, М 1:5000

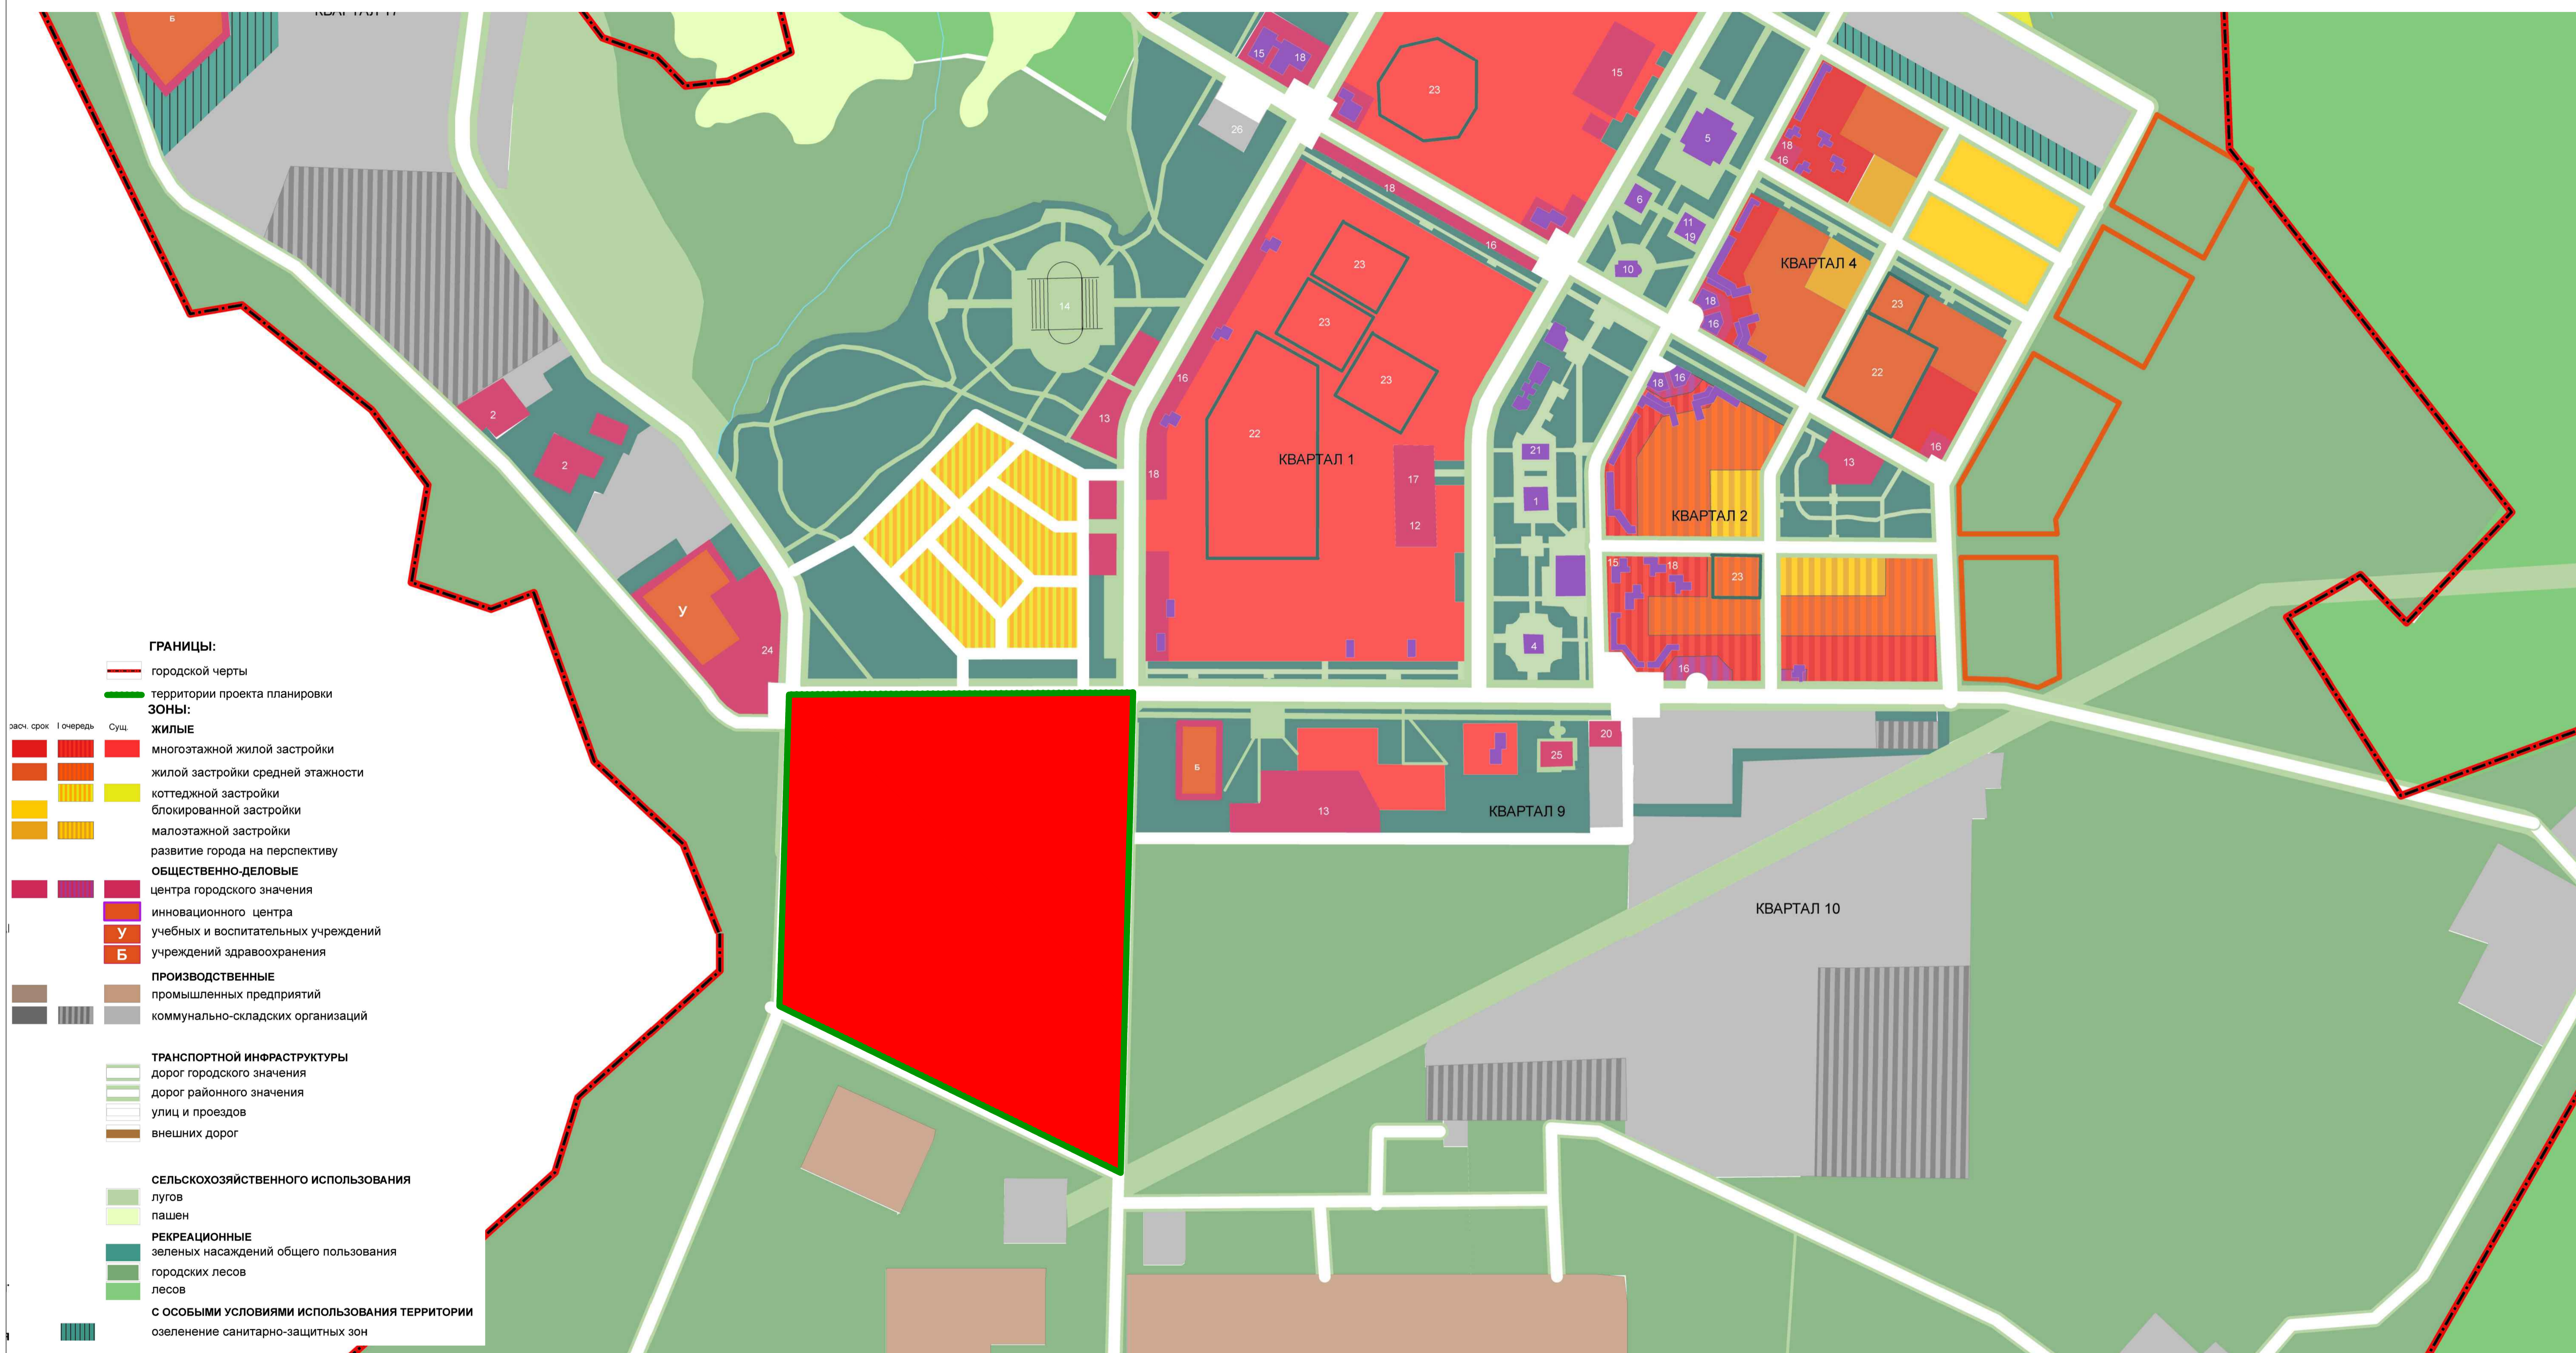

Изм.	Код.	Лист	Исток	Подпись	Дата

Проект планировки территории площадью 39 га в юго-западной части 9 квартала ЗАТО город Радужный

Стадия	Лист	Масштаб
ПП	1	1:5000

Схема расположения элемента планировочной структуры
 ООО "Межрегиональный экспертный центр"