




ЗАТО г. РАДУЖНЫЙ ГЕНЕРАЛЬНЫЙ ПЛАН


ПРЕДЛОЖЕНИЯ ПО ТЕРРИТОРИАЛЬНОМУ ПЛАНИРОВАНИЮ (ОСНОВНОЙ ЧЕРТЕЖ)

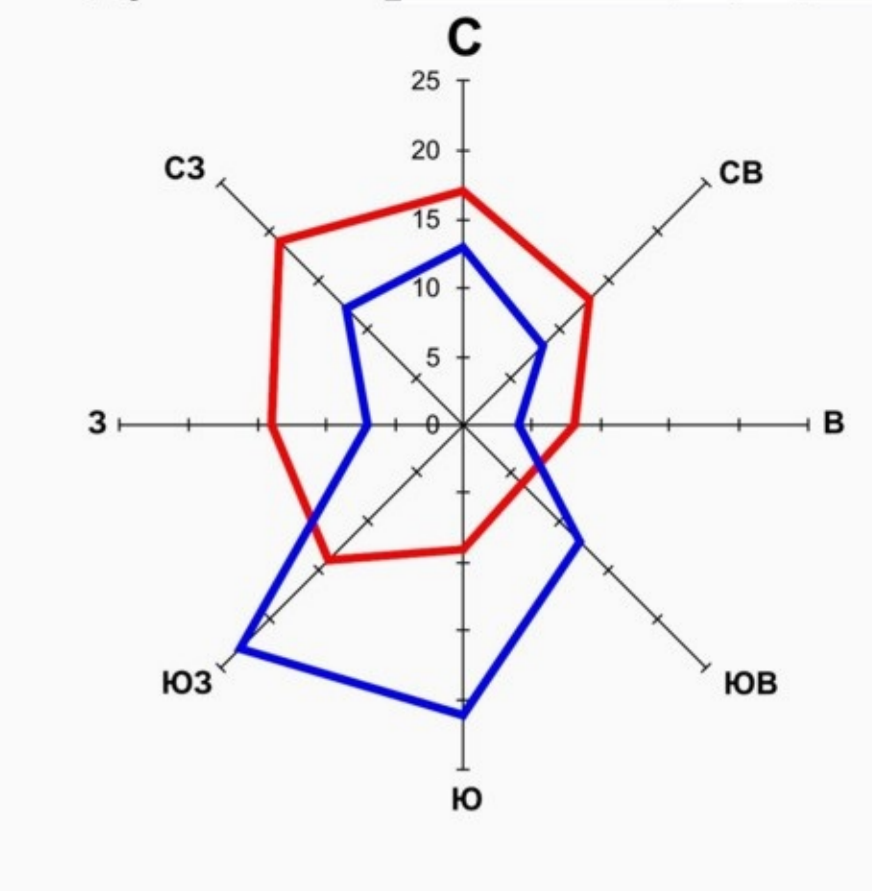

- ГРАНИЦЫ:**
 МО ЗАТО город Радужный
- ЗОНЫ:**
- ЖИЛЫЕ**
- многоэтажной жилой застройки
 - жилой застройки средней этажности
 - коттеджной застройки
 - блокированной застройки
 - малоэтажной застройки
 - развитие города на перспективу
- ОБЩЕСТВЕННО-ДЕЛОВЫЕ**
- центра городского значения
 - учебных и воспитательных учреждений
 - учреждений здравоохранения
- ПРОИЗВОДСТВЕННЫЕ**
- промышленных предприятий
 - коммунально-складских организаций
 - водозаборных сооружений
- ТРАНСПОРТНОЙ ИНФРАСТРУКТУРЫ**
- дорог городского значения
 - дорог районного значения
 - улиц и проездов
 - внешних дорог
 - железной дороги (подлежащей к восстановлению)
- СЕЛЬСКОХОЗЯЙСТВЕННОГО ИСПОЛЬЗОВАНИЯ**
- лугов
 - пашен
- РЕКРЕАЦИОННЫЕ**
- зеленых насаждений общего пользования
 - городских лесов
 - лесов
- С ОСОБЫМИ УСЛОВИЯМИ ИСПОЛЬЗОВАНИЯ ТЕРРИТОРИИ**
- озеленение санитарно-защитных зон

УЧРЕЖДЕНИЯ КУЛЬТУРНО-БЫТОВОГО ОБСЛУЖИВАНИЯ

- 1 Здания городской администрации
- 2 Административные здания
- 3 Дом культуры
- 4 Кинотеатр
- 5 Дом творчества
- 6 Трансфорс
- 7 Многофункциональный центр
- 8 Гостиница
- 9 Бизнес-центр
- 10 Церковь
- 11 Школа искусств
- 12 Почта, телеграф
- 13 Спортивный комплекс, бассейн
- 14 Стадион
- 15 Торговый центр
- 16 Крупные магазины
- 17 Рынок
- 18 Предприятия бытового обслуживания
- 19 Городская библиотека
- 20 Банк
- 21 Молодежный спортивно-досуговый центр
- 22 Общеобразовательная школа
- 23 Детское дошкольное учреждение
- 24 Центр профессионального образования
- 25 Баня
- 26 Автостанция
- 27 Автостоянка

 

- Примечания:
1. Красные линии нанесены условно.
 2. Красные линии должны быть установлены в соответствии с разработанными и утвержденными проектами планировки.
 3. Нормативные санитарно-защитные зоны существующих предприятий определены исходя из их деятельности по СанПиН 2.2.1/2.1.1.1200-03
 4. Для всех крупных предприятий должны быть разработаны проекты обоснования санитарно-защитных зон с целью определения их фактических размеров

		МК № 155 / 492-13	
Муниципальное образование ЗАТО город Радужный Владимирской области	Муниципальное образование ЗАТО город Радужный Владимирской области	Стадия: П	Лист: 1 из 1
Генеральный план (основной черт.)	Генеральный план (основной черт.)	М 1:5000	ВЛАДИМИРОГРАДПРОЕКТ