

ПРОТОКОЛ

Комиссии по землепользованию и застройке ЗАТО г. Радужный
общественных обсуждений по предпроектному решению.

" 31 " июля 2025 г.

Администрация ЗАТО г. Радужный
Владимирской области

Наименование проекта, рассмотренного на общественных обсуждениях:

Предпроектное решение по планировке территории в районе КПП ЗАТО
г. Радужный Владимирской области

Срок общественных обсуждений:

с 25 июля по 31 июля 2025 года.

Организатор общественных обсуждений:

отдел архитектуры и градостроительства муниципального казенного
учреждения «Городской комитет муниципального хозяйства ЗАТО г. Радужный
Владимирской области» (далее – отдел архитектуры и градостроительства МКУ
«ГКМХ»).

Опубликование оповещения о начале общественных обсуждений по
предпроектному решению осуществлено:

- на официальном сайте администрации ЗАТО г. Радужный
Владимирской области <http://www.raduzhnyi-city.ru/>, «Главная», раздел
«Новости» - 16.07.2025 и повторно 25.07.2025;

- в информационном бюллетене администрации ЗАТО г. Радужный
Владимирской области «Радуга-информ» № 50 от 18.07.2025.

- в социальных сетях.

Постановление администрации ЗАТО г. Радужный Владимирской
области от 14.07.2025 № 853 «О проведении общественных обсуждений по
предпроектному решению по планировке территории в районе КПП ЗАТО
г. Радужный Владимирской области» размещено:

- на официальном сайте администрации ЗАТО г. Радужный Владимирской
области, в разделе «Документы, муниципальные правовые акты» – 14.07.2025;

- в официальной части информационного бюллетеня администрации
ЗАТО г. Радужный Владимирской области «Радуга-информ» № 49 от
17.07.2025.

Материалы по предпроектному решению для рассмотрения и обсуждения
опубликованы на официальном сайте администрации ЗАТО г. Радужный
Владимирской области, [https://www.raduzhnyi-city.ru/city/gradostroitel'naya-](https://www.raduzhnyi-city.ru/city/gradostroitel'naya-deyatelnost/publichnye-slushaniya-i-obshchestvennye-)
[deyatelnost/publichnye-slushaniya-i-obshchestvennye-](https://www.raduzhnyi-city.ru/city/gradostroitel'naya-deyatelnost/publichnye-slushaniya-i-obshchestvennye-)

obsuzhdeniya/obshchestvennye-obsuzhdeniya-s-25-po-31-iyulya-2025-goda.php -
25.07.2025.

С материалами проекта на бумажном носителе участники общественных обсуждений могли ознакомиться с 25 июля по 31 июля 2025 года в отделе архитектуры и градостроительства МКУ «ГКМХ», по адресу: г. Радужный, 1 квартал, д. 55 (здание городской администрации), кабинет 406.

Участники общественных обсуждений имели право с 25 июля по 31 июля 2025 года вносить предложения и замечания, касающиеся указанного проекта:

- 1) посредством официального сайта администрации ЗАТО г. Радужный;
- 2) в письменной форме в адрес администрации ЗАТО г. Радужный;
- 3) посредством записи в журнале учета посетителей экспозиции проекта, в отделе архитектуры и градостроительства МКУ «ГКМХ».

Информация, содержащаяся в опубликованном оповещении.

В оповещении администрация ЗАТО г. Радужный Владимирской области проинформировала жителей города, организации, расположенные на территории города, о проведении общественных обсуждений; о теме и содержании предпроектного решения по планировке территории в районе КПП ЗАТО г. Радужный Владимирской области; о времени, месте и сроке проведения общественных обсуждений; о том, где можно ознакомиться с материалами предпроектного решения; о возможности внесения участниками общественных обсуждений предложений и замечаний по рассматриваемому предпроектному решению.

Содержание предпроектного решения.

В целях соблюдения права человека на благоприятные условия жизнедеятельности, прав и законных интересов правообладателей земельных участков и объектов капитального строительства, доведения до жителей города Радужного, юридических лиц, организаций, расположенных на территории города Радужного, информации по предпроектному решению по планировке территории в районе контрольно-пропускного пункта при въезде в ЗАТО г. Радужный Владимирской области (далее – КПП), для улучшения безопасности дорожного движения на указанной территории, администрация ЗАТО г. Радужный обратилась в ООО «Стройпроект» за разработкой предпроектного решения по планировке территории в 17-м квартале, в районе контрольно-пропускного пункта (КПП), которое предусматривает корректировку элементов планировочной структуры:

- устройство дополнительного проезда;
- устройство дополнительных парковочных мест, в том числе для грузового транспорта;
- устройство пешеходного тротуара;
- перенос остановочного павильона общественного транспорта.

Сведения об участниках общественных обсуждений.

В ходе проведения общественных обсуждений – с 25 июля по 31 июля 2025 года на официальный сайт администрации ЗАТО г. Радужный Владимирской области, через Платформу обратной связи портала Госуслуг обращений от жителей города Радужного не поступало.

В отделе архитектуры и градостроительства МКУ «ГКМХ» (в месте экспозиции проектной документации на бумажном носителе) посетителей экспозиции проекта не было.


Обращений с предложениями и замечаниями по рассматриваемому вопросу в администрацию ЗАТО г. Радужный Владимирской области от участников общественных обсуждений также не поступило.

Приложение:


1. Предпроектное решение по планировке территории КПП – на 2 л.

Протокол подготовила:

Заместитель начальника отдела архитектуры
и градостроительства МКУ «ГКМХ»

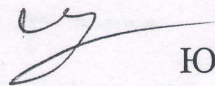

Ю.А. Белякова

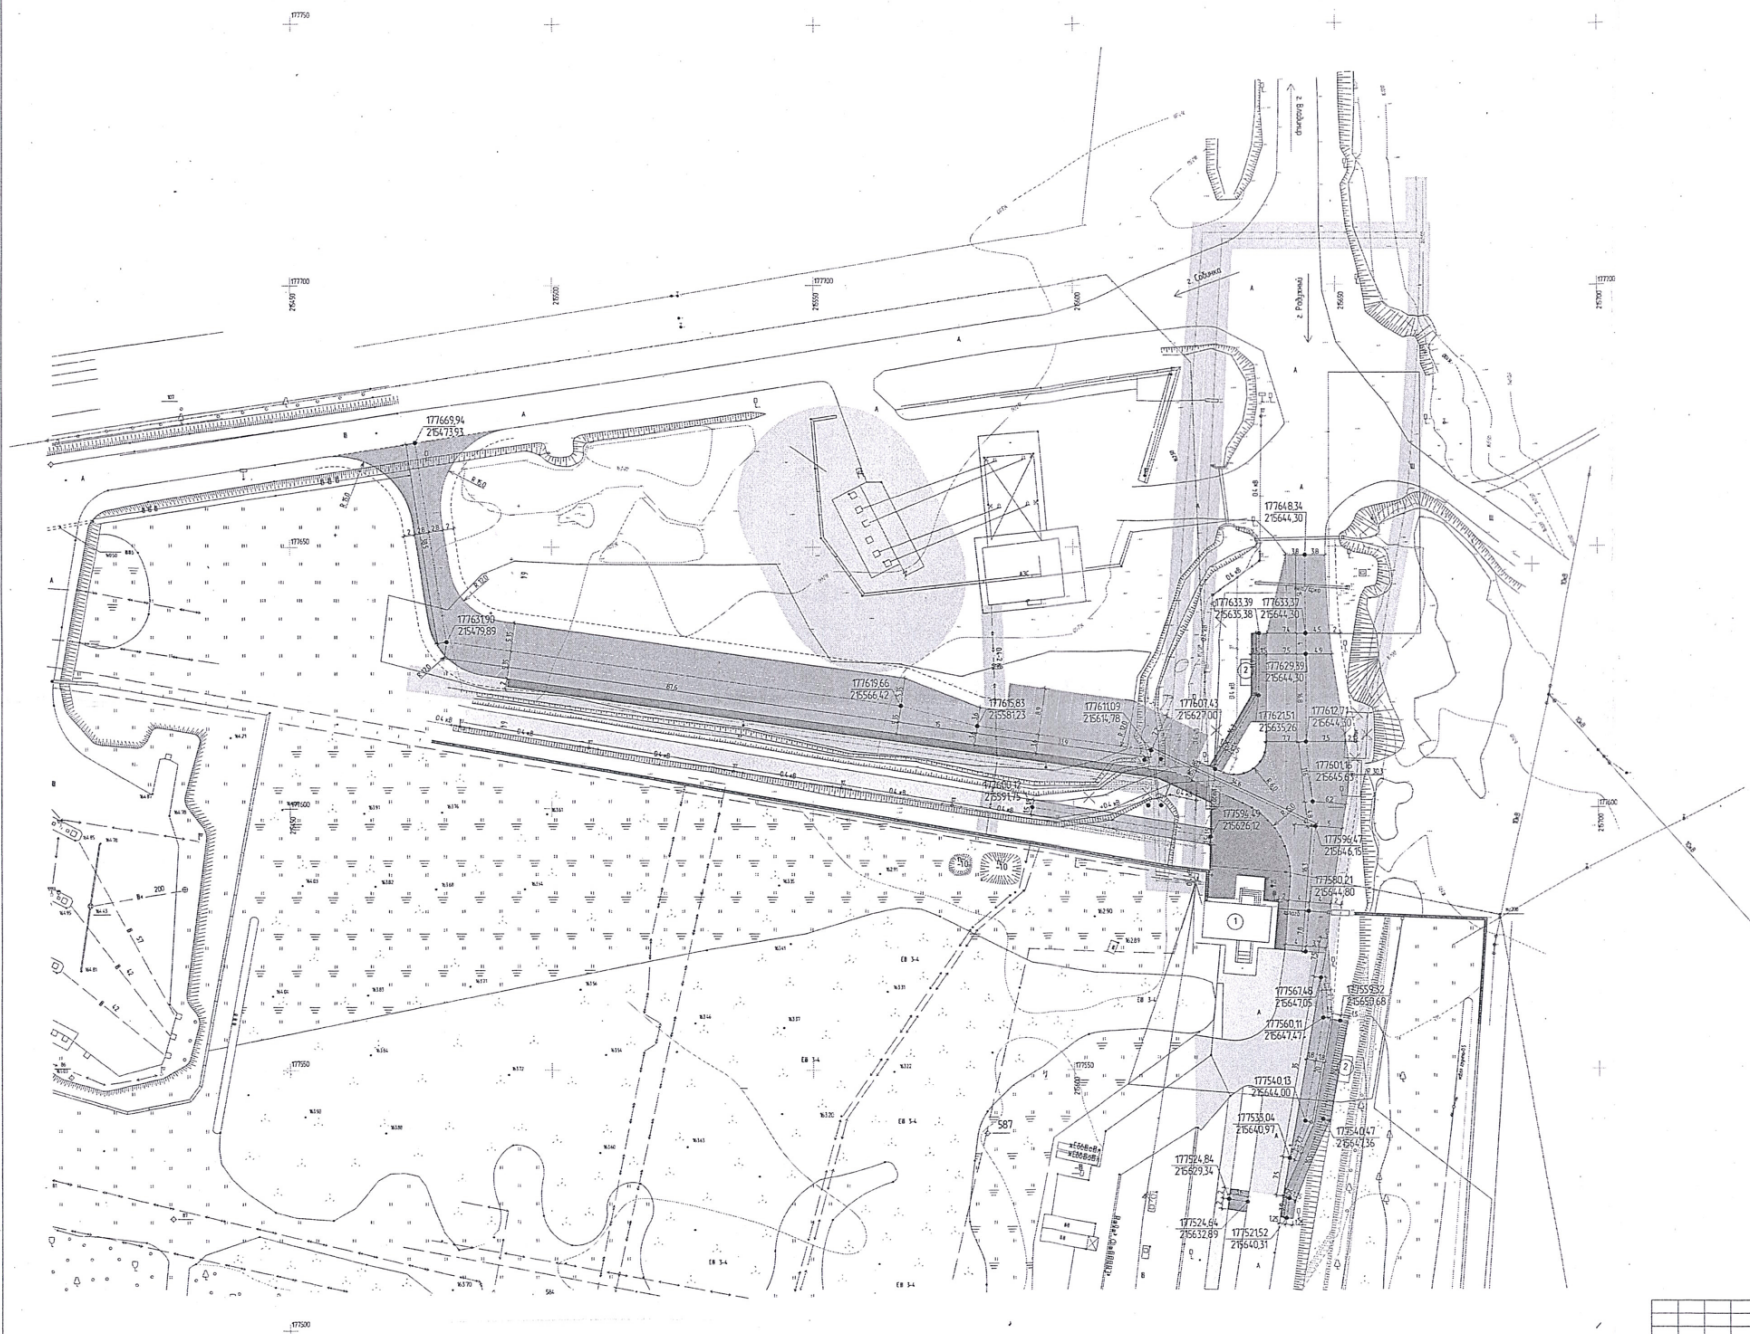

Условные обозначения

- Существующие отметки
- Проектируемые отметки
- Существующий рельеф
- Существующая автомобильная дорога
- Существующие проезды и въезды
- Проектируемая автомобильная дорога
- Проектируемый проезд
- Проектируемые проезды и въезды
- Существующая кабельная линия электропередачи ВЛ-0,4 кВ
- Дежурная кабельная линия электропередачи ВЛ-0,4 кВ
- Проектируемая кабельная линия электропередачи ВЛ-0,4 кВ
- Существующая кабельная линия электропередачи ВЛ 2-0,4 кВ
- Существующие сети связи ФАП и ГЛП "Радужа"
- Координаты базисных точек
- Базисная линия
- Реферная точка
- Дежурная остановка
- Асфальтовое покрытие дороги
- Покрытие дороги из щебня
- Границы участка ЗАТО г.Радужный
- Влакционная область
- Полоса отвода дороги
- Проектируемое пешеходное ограждение ПО-1 "Крест" Тип I


Экспликация объектов

- Контрольно-пропускной пункт
- Остановочный павильон

Экспликация зон

- Огражденная зона связи
- Огражденная зона от АЭС с подведением резервуаров до открытых стенок для автомобильной

08-08/06-П/2024					
Владимирская область, г. Радужный					
Изм.	Кол.	Лист	М.В.Д.	Д.В.Д.	Зона
Разработ.	Исполнитель	М.С.	Исполнитель	С.Е.	Исполнитель
Г.П.П.	Исполнитель	А.С.	Исполнитель	А.С.	Исполнитель
И. контрол.	Исполнитель	А.С.	Исполнитель	А.С.	Исполнитель
Радужный: план 1:500					
ООО "СТРОЙПРОЕКТ"					

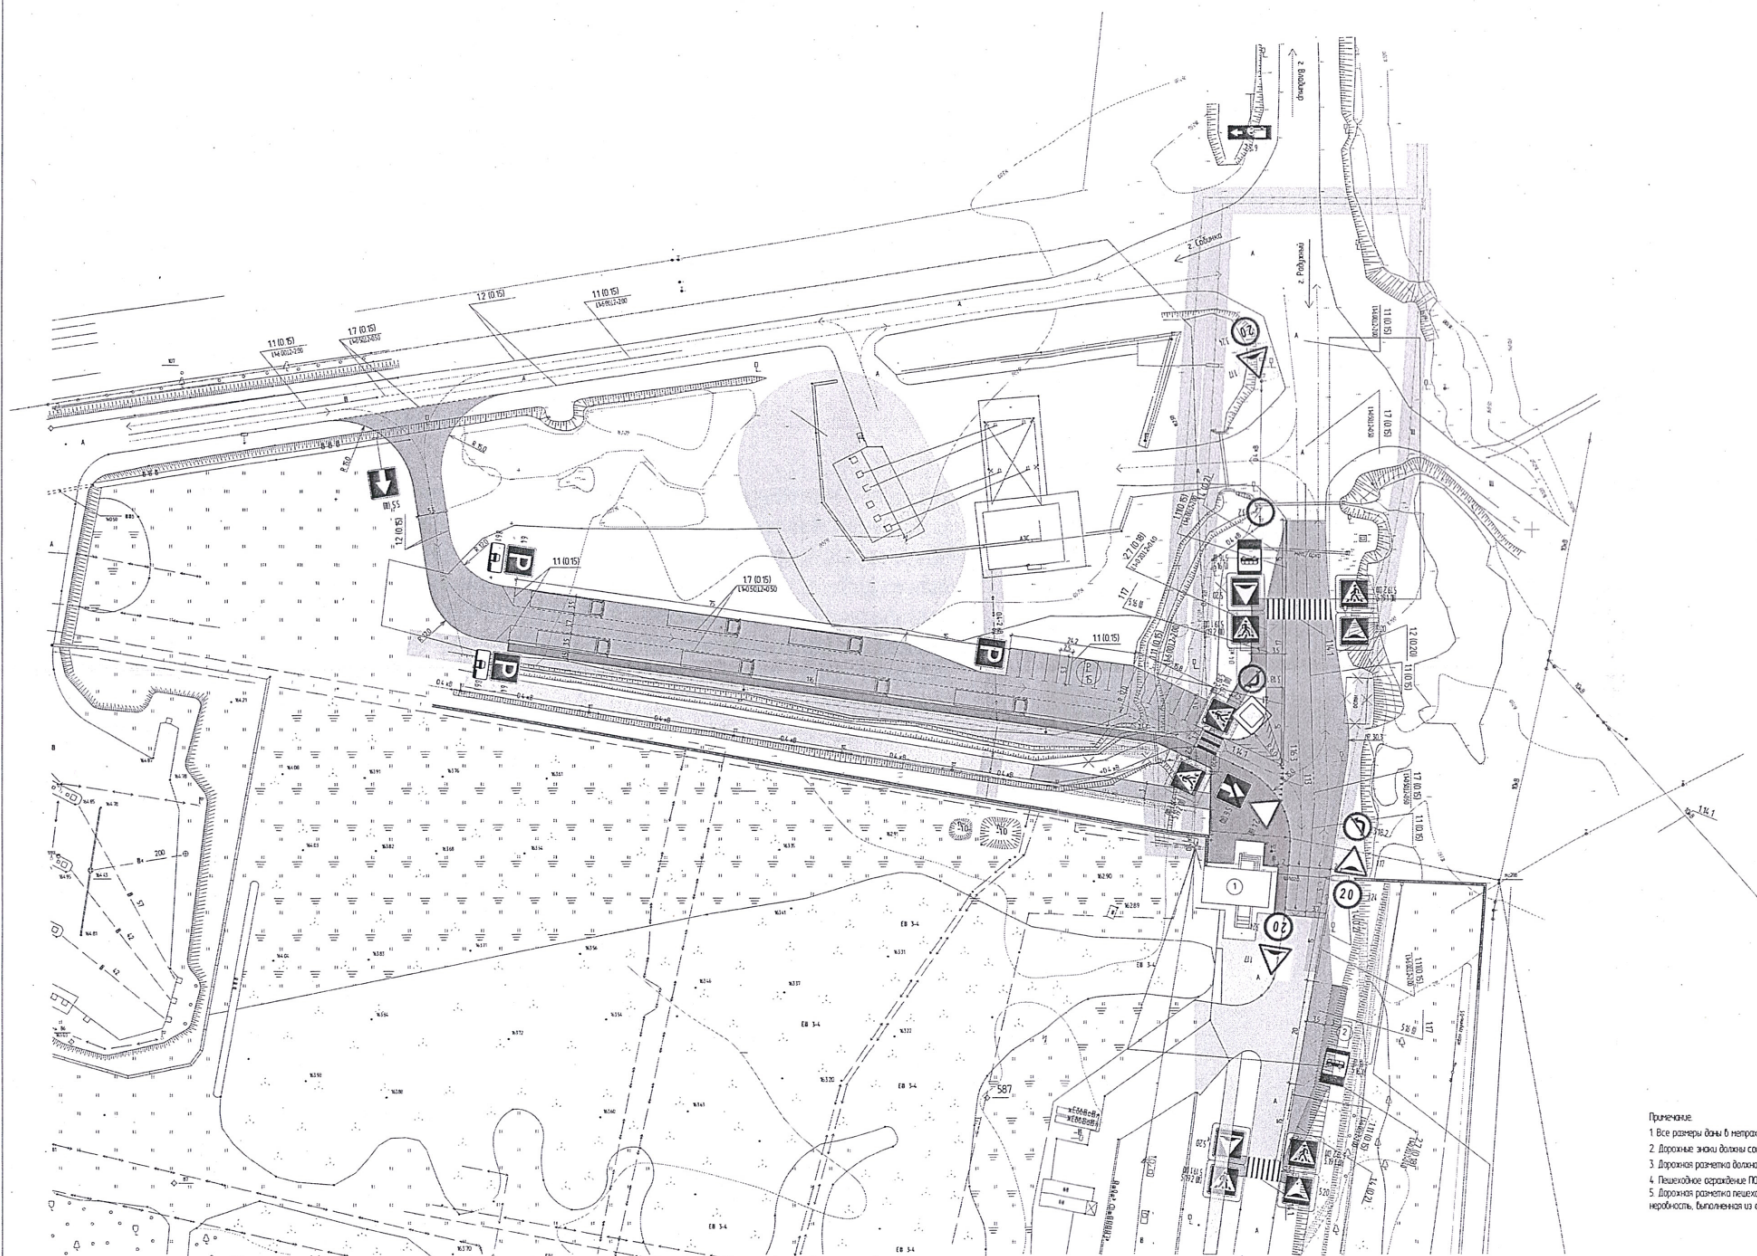

Условные обозначения

- P** Проектный дорожный знак
- 11.0.15) Разметка проезжей части с указанием типа и ширины
- Существующие откосы
- Проектируемые откосы
- Существующий рельеф
- Существующая автомобильная дорога
- Существующие тротуары и велодорожки
- Проектируемая автомобильная дорога
- Проектируемый тротуар
- Проектируемая пешеходная и велодорожка
- Существующая кабельная линия электропередачи ВЛ-0,4 кВ
- Проектируемая кабельная линия электропередачи ВЛ-0,4 кВ
- Проектируемая кабельная линия электропередачи ВЛ-0,4 кВ
- Проектируемая кабельная линия электропередачи ВЛ 2-0,4 кВ
- Существующие сети связи ФАП и Г.М. "Радуга"
- Проектируемое обложение транспорта
- Остатки
- Проектируемая парковка
- А Асфальтовое покрытие дороги
- Ш Покрытие дороги из щебня
- Проектируемое пешеходное ограждение ПО-1 "Крест" Тип II
- Границы участка ЗАТО г.Радужный Владимирской области

Экспликация объектов

- 1 Контрольно-пропускной пункт
- 2 Остановочный пункт

Экспликация зон

- Охранная зона сети связи
- Охранная зона от АЭС с подземными резервуарами до открытых стенок (для автомобильной)

Примечание:
1 Все размеры даны в метрах.
2 Дорожные знаки должны соответствовать и быть установлены в соответствии с ГОСТ Р 52289-2019.
3 Дорожная разметка должна соответствовать ГОСТ Р 55256-2018.
4 Пешеходное ограждение ПО-1 "Крест" Тип II должно соответствовать ГОСТ 9307-2021, ГОСТ 14771-76.
5 Дорожная разметка пешеходного перехода (ПХ) в виде остановочного пункта должна быть нанесена на искусственный неровности, выполненные из асфальтового покрытия.

ВЛ-08/06-ПВ/2024					
Владимирская область, г. Радужный					
Изм.	Колуч.	Лист	ИЗД.	Алфав.	Дата
Разраб.	Кузнецов С.Е.	Николаев Н.С.	С.Е.	С.Е.	
Генп.	Кузнецов С.Е.	Кузнецов С.Е.	С.Е.	С.Е.	
Н. контрол.	Николаев А.С.	Николаев А.С.	С.Е.	С.Е.	
Подготовлено решение по планировке территории КТИ г.Радужный			Стр.	Лист	Листов
Синтез данных пространственных сетей			2	2	2
М 1:500			ООО "СТРОЙПРОЕКТ"		