
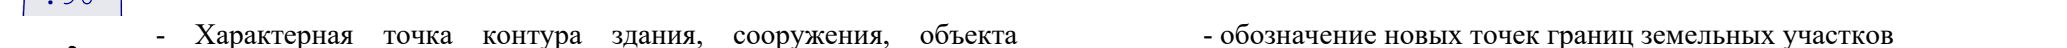


Схема границ земельных участков

 

Масштаб 1:5 000

Условные обозначения:

-  - Границы кадастрового квартала
-  - Существующая часть границы объекта недвижимости
-  - Границы и номер объекта недвижимости
-  - Характерная точка контура здания, сооружения, объекта незавершенного строительства
-  - Часть границы, местоположение которой определено при выполнении кадастровых работ
-  - Характерная точка границы земельного участка
-  - обозначение новых точек границ земельных участков

33:23:000101 - Номер кадастрового квартала


33:23:000101 - Часть границы, местоположение которой определено при выполнении кадастровых работ

33:23:000101 - Характерная точка границы земельного участка

33:23:000101 - обозначение новых точек границ земельных участков

33:23:000101

ВЫНОСКА 1

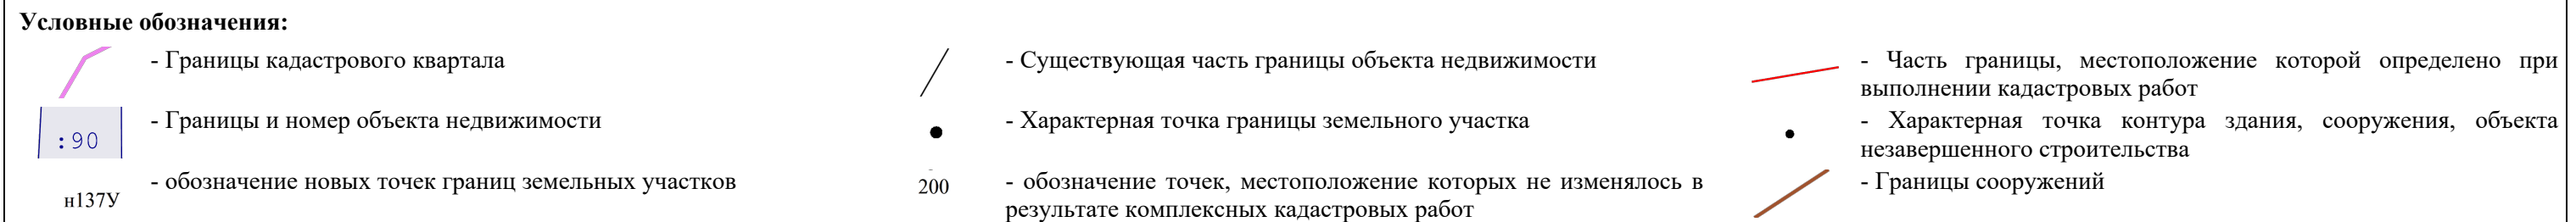


ВЫНОСКА 2



	- Границы кадастрового квартала		- Существующая часть границы объекта недвижимости		- Часть границы, местоположение которой определено при выполнении кадастровых работ
	- Границы и номер объекта недвижимости		- Характерная точка границы земельного участка		- Характерная точка контура здания, сооружения, объекта незавершенного строительства
	- обозначение новых точек границ земельных участков		- обозначение точек, местоположение которых не изменялось в результате комплексных кадастровых работ		- Границы сооружений

ВЫНОСКА 3

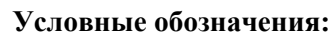

- | | | | | | |
|---|---|---|--|---|--|
|  | - Границы кадастрового квартала |  | - Существующая часть границы объекта недвижимости |  | - Часть границы, местоположение которой определено при выполнении кадастровых работ |
|  | - Границы и номер объекта недвижимости |  | - Характерная точка границы земельного участка |  | - Характерная точка контура здания, сооружения, объекта незавершенного строительства |
| н137У | - обозначение новых точек границ земельных участков | 200 | - обозначение точек, местоположение которых не изменялось в результате комплексных кадастровых работ |  | - Границы сооружений |

ВЫНОСКА 4



- Границы кадастрового квартала
- Границы и номер объекта недвижимости
- обозначение новых точек границ земельных участков

- Существующая часть границы объекта недвижимости

- Характерная точка границы земельного участка

200 - обозначение точек, местоположение которых не изменялось в результате комплексных кадастровых работ


- Часть границы, местоположение которой определено при выполнении кадастровых работ

- Характерная точка контура здания, сооружения, объекта незавершенного строительства

- Границы сооружений

Схема границ земельных участков

ВЫНОСКА 5

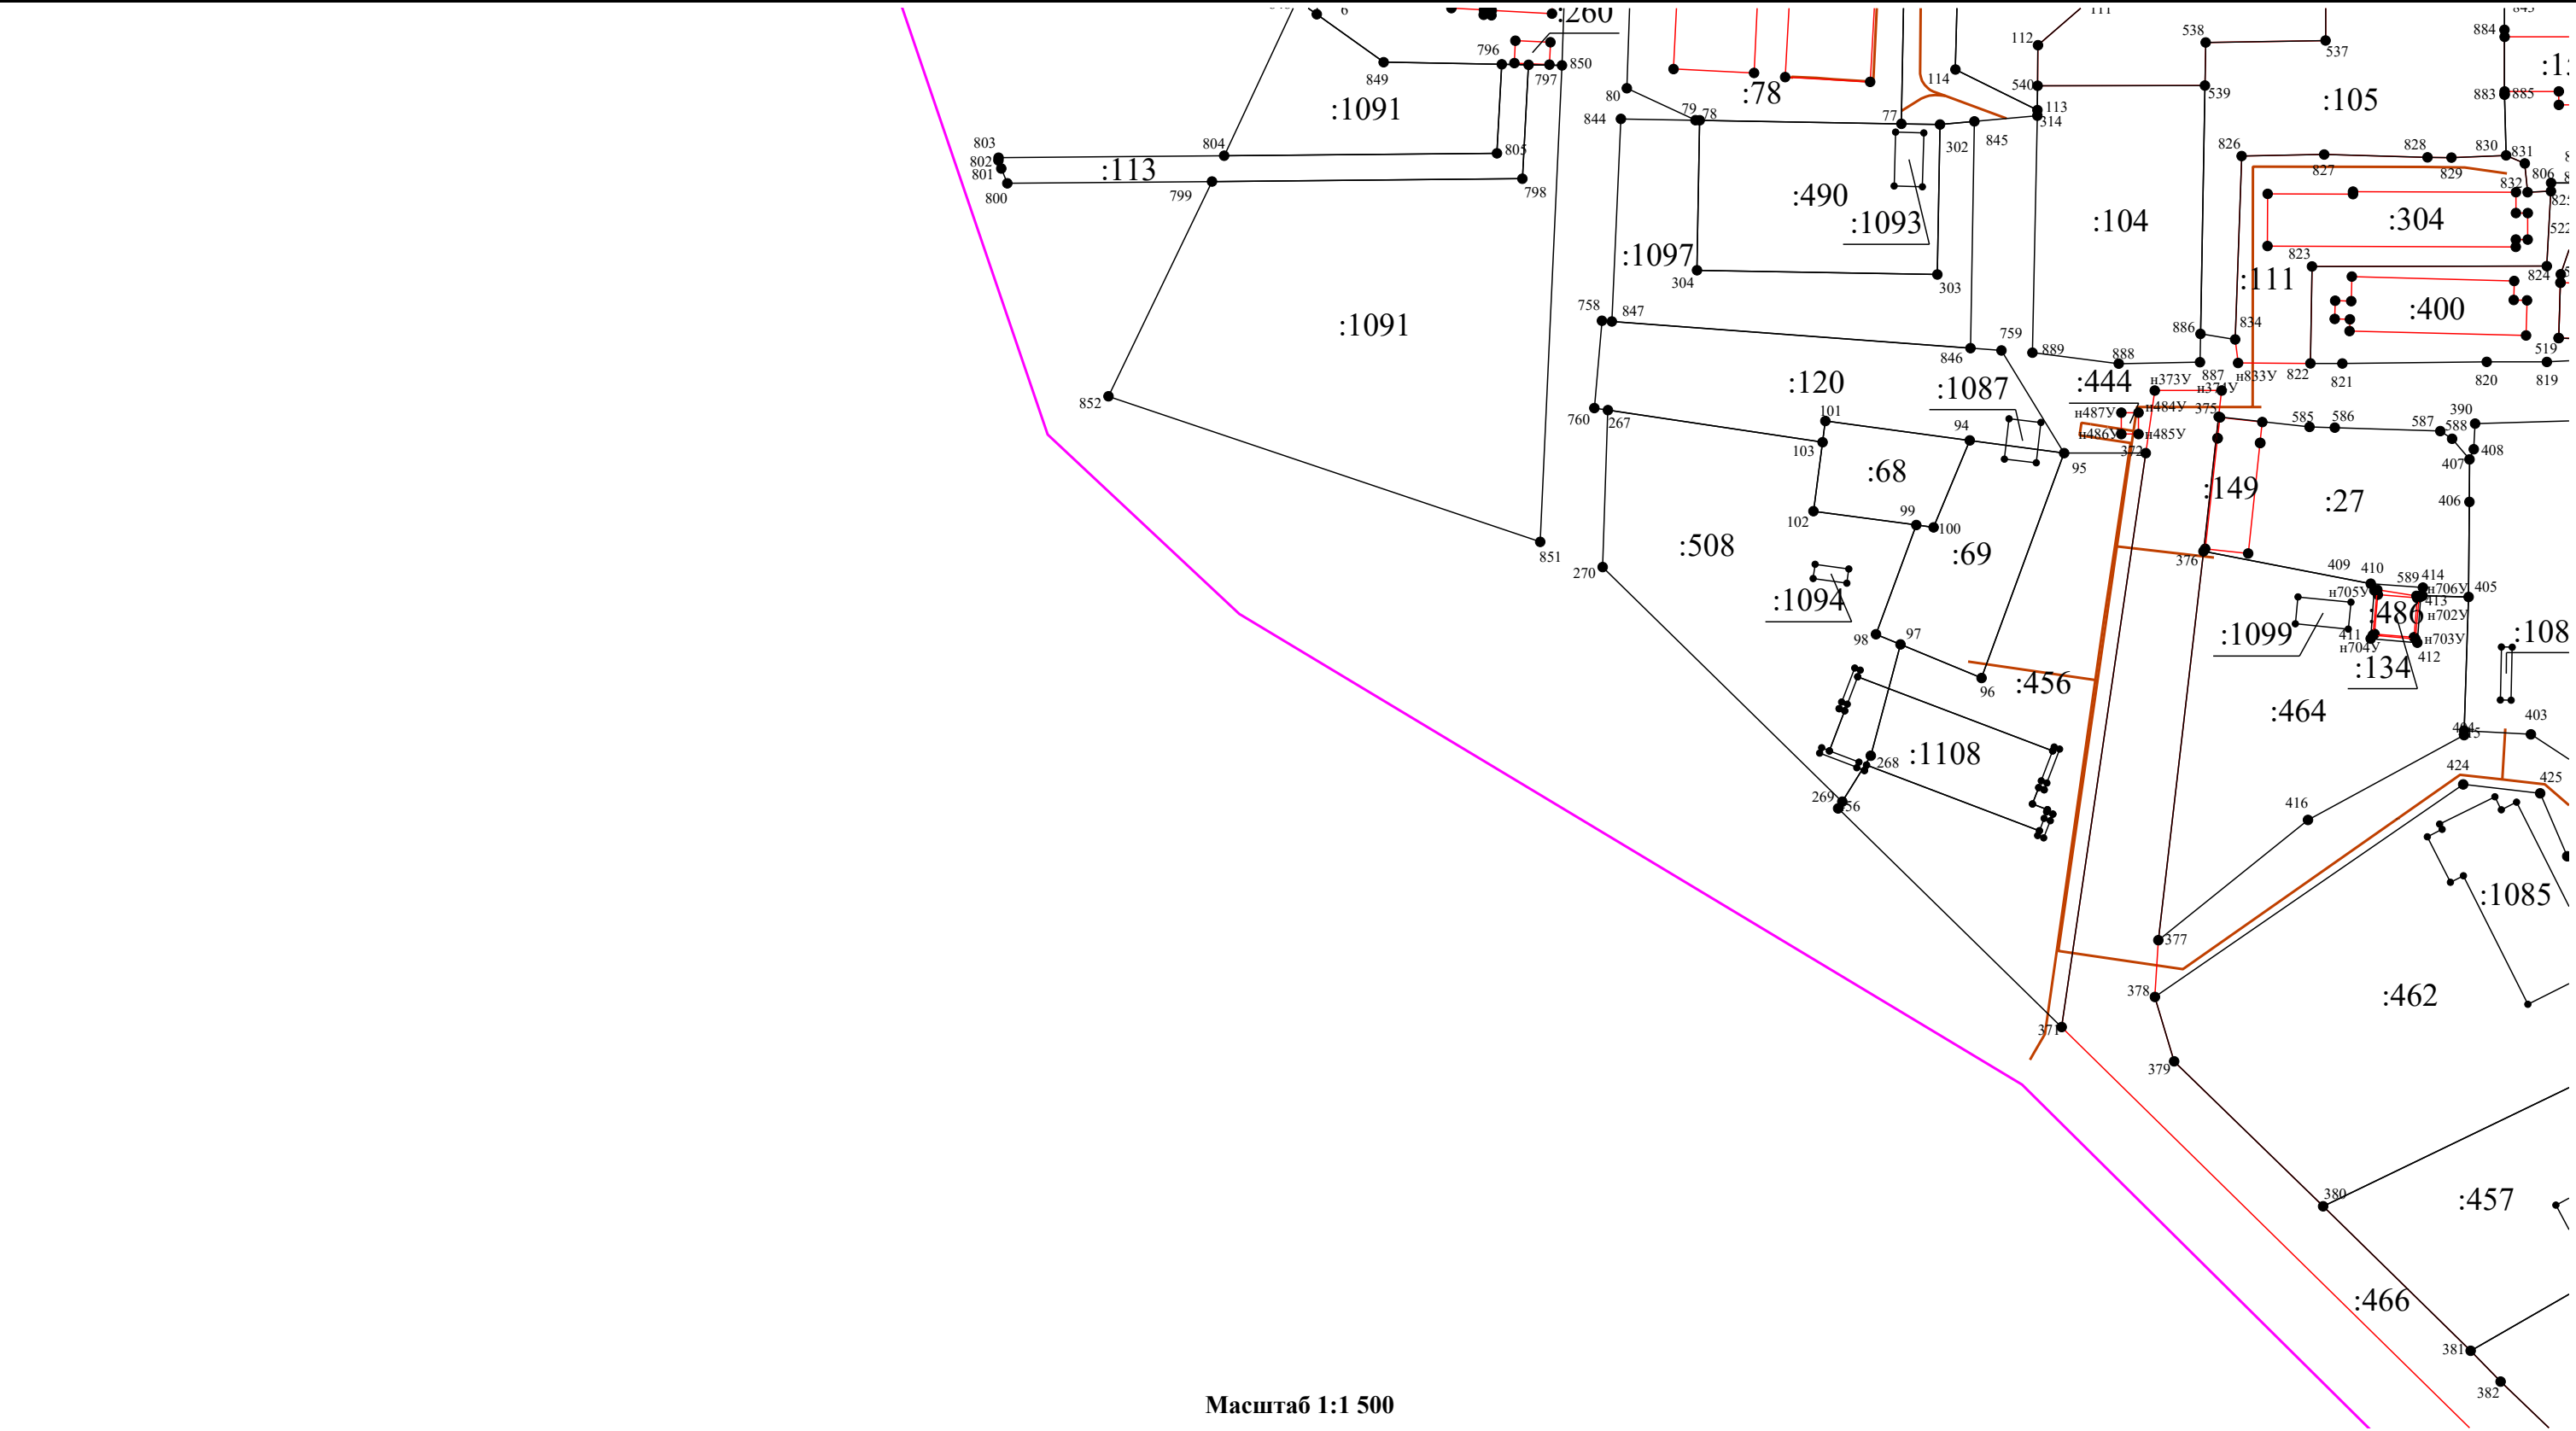


Масштаб 1:1 500

Условные обозначения:

- | | | | | | |
|--|---|--|--|--|--|
| | - Границы кадастрового квартала | | - Существующая часть границы объекта недвижимости | | - Часть границы, местоположение которой определено при выполнении кадастровых работ |
| | - Границы и номер объекта недвижимости | | - Характерная точка границы земельного участка | | - Характерная точка контура здания, сооружения, объекта незавершенного строительства |
| | - обозначение новых точек границ земельных участков | | - обозначение точек, местоположение которых не изменялось в результате комплексных кадастровых работ | | - Границы сооружений |

ВЫНОСКА 6

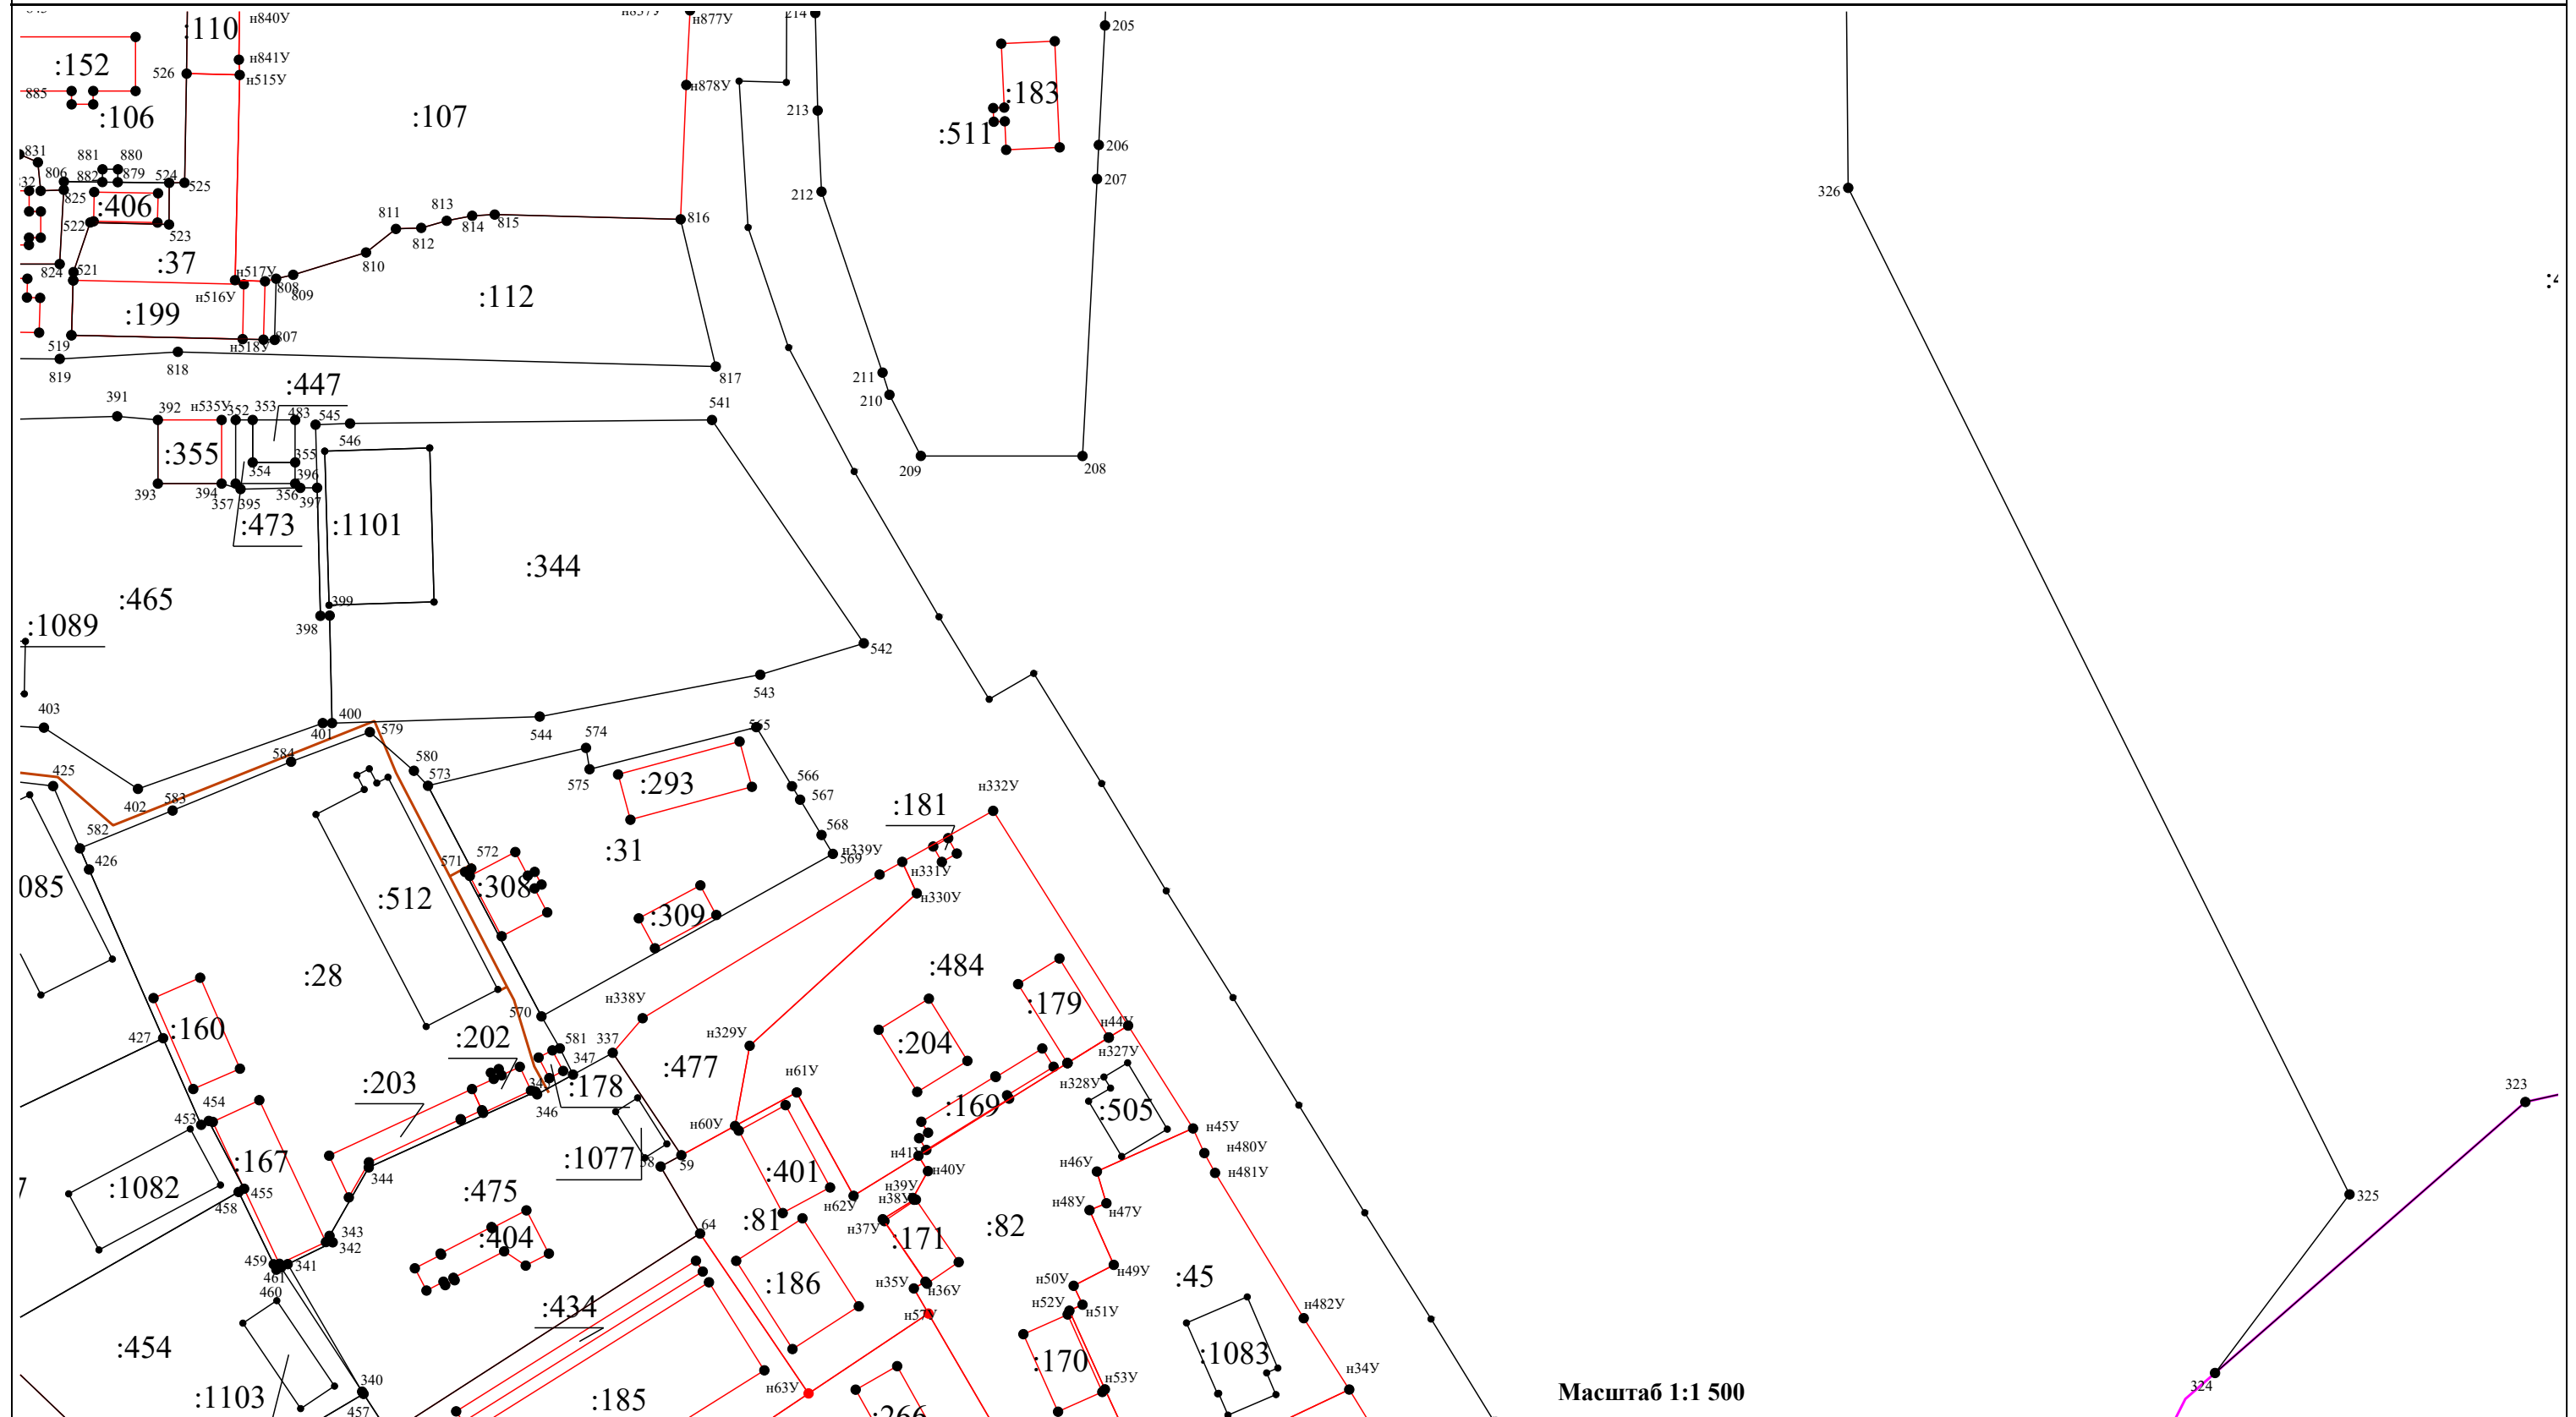


- Границы кадастрового квартала
- Границы и номер объекта недвижимости
- обозначение новых точек границ земельных участков

200 - обозначение точек, местоположение которых не изменялось в результате комплексных кадастровых работ

- Границы сооружений

Схема границ земельных участков


ВЫНОСКА 7

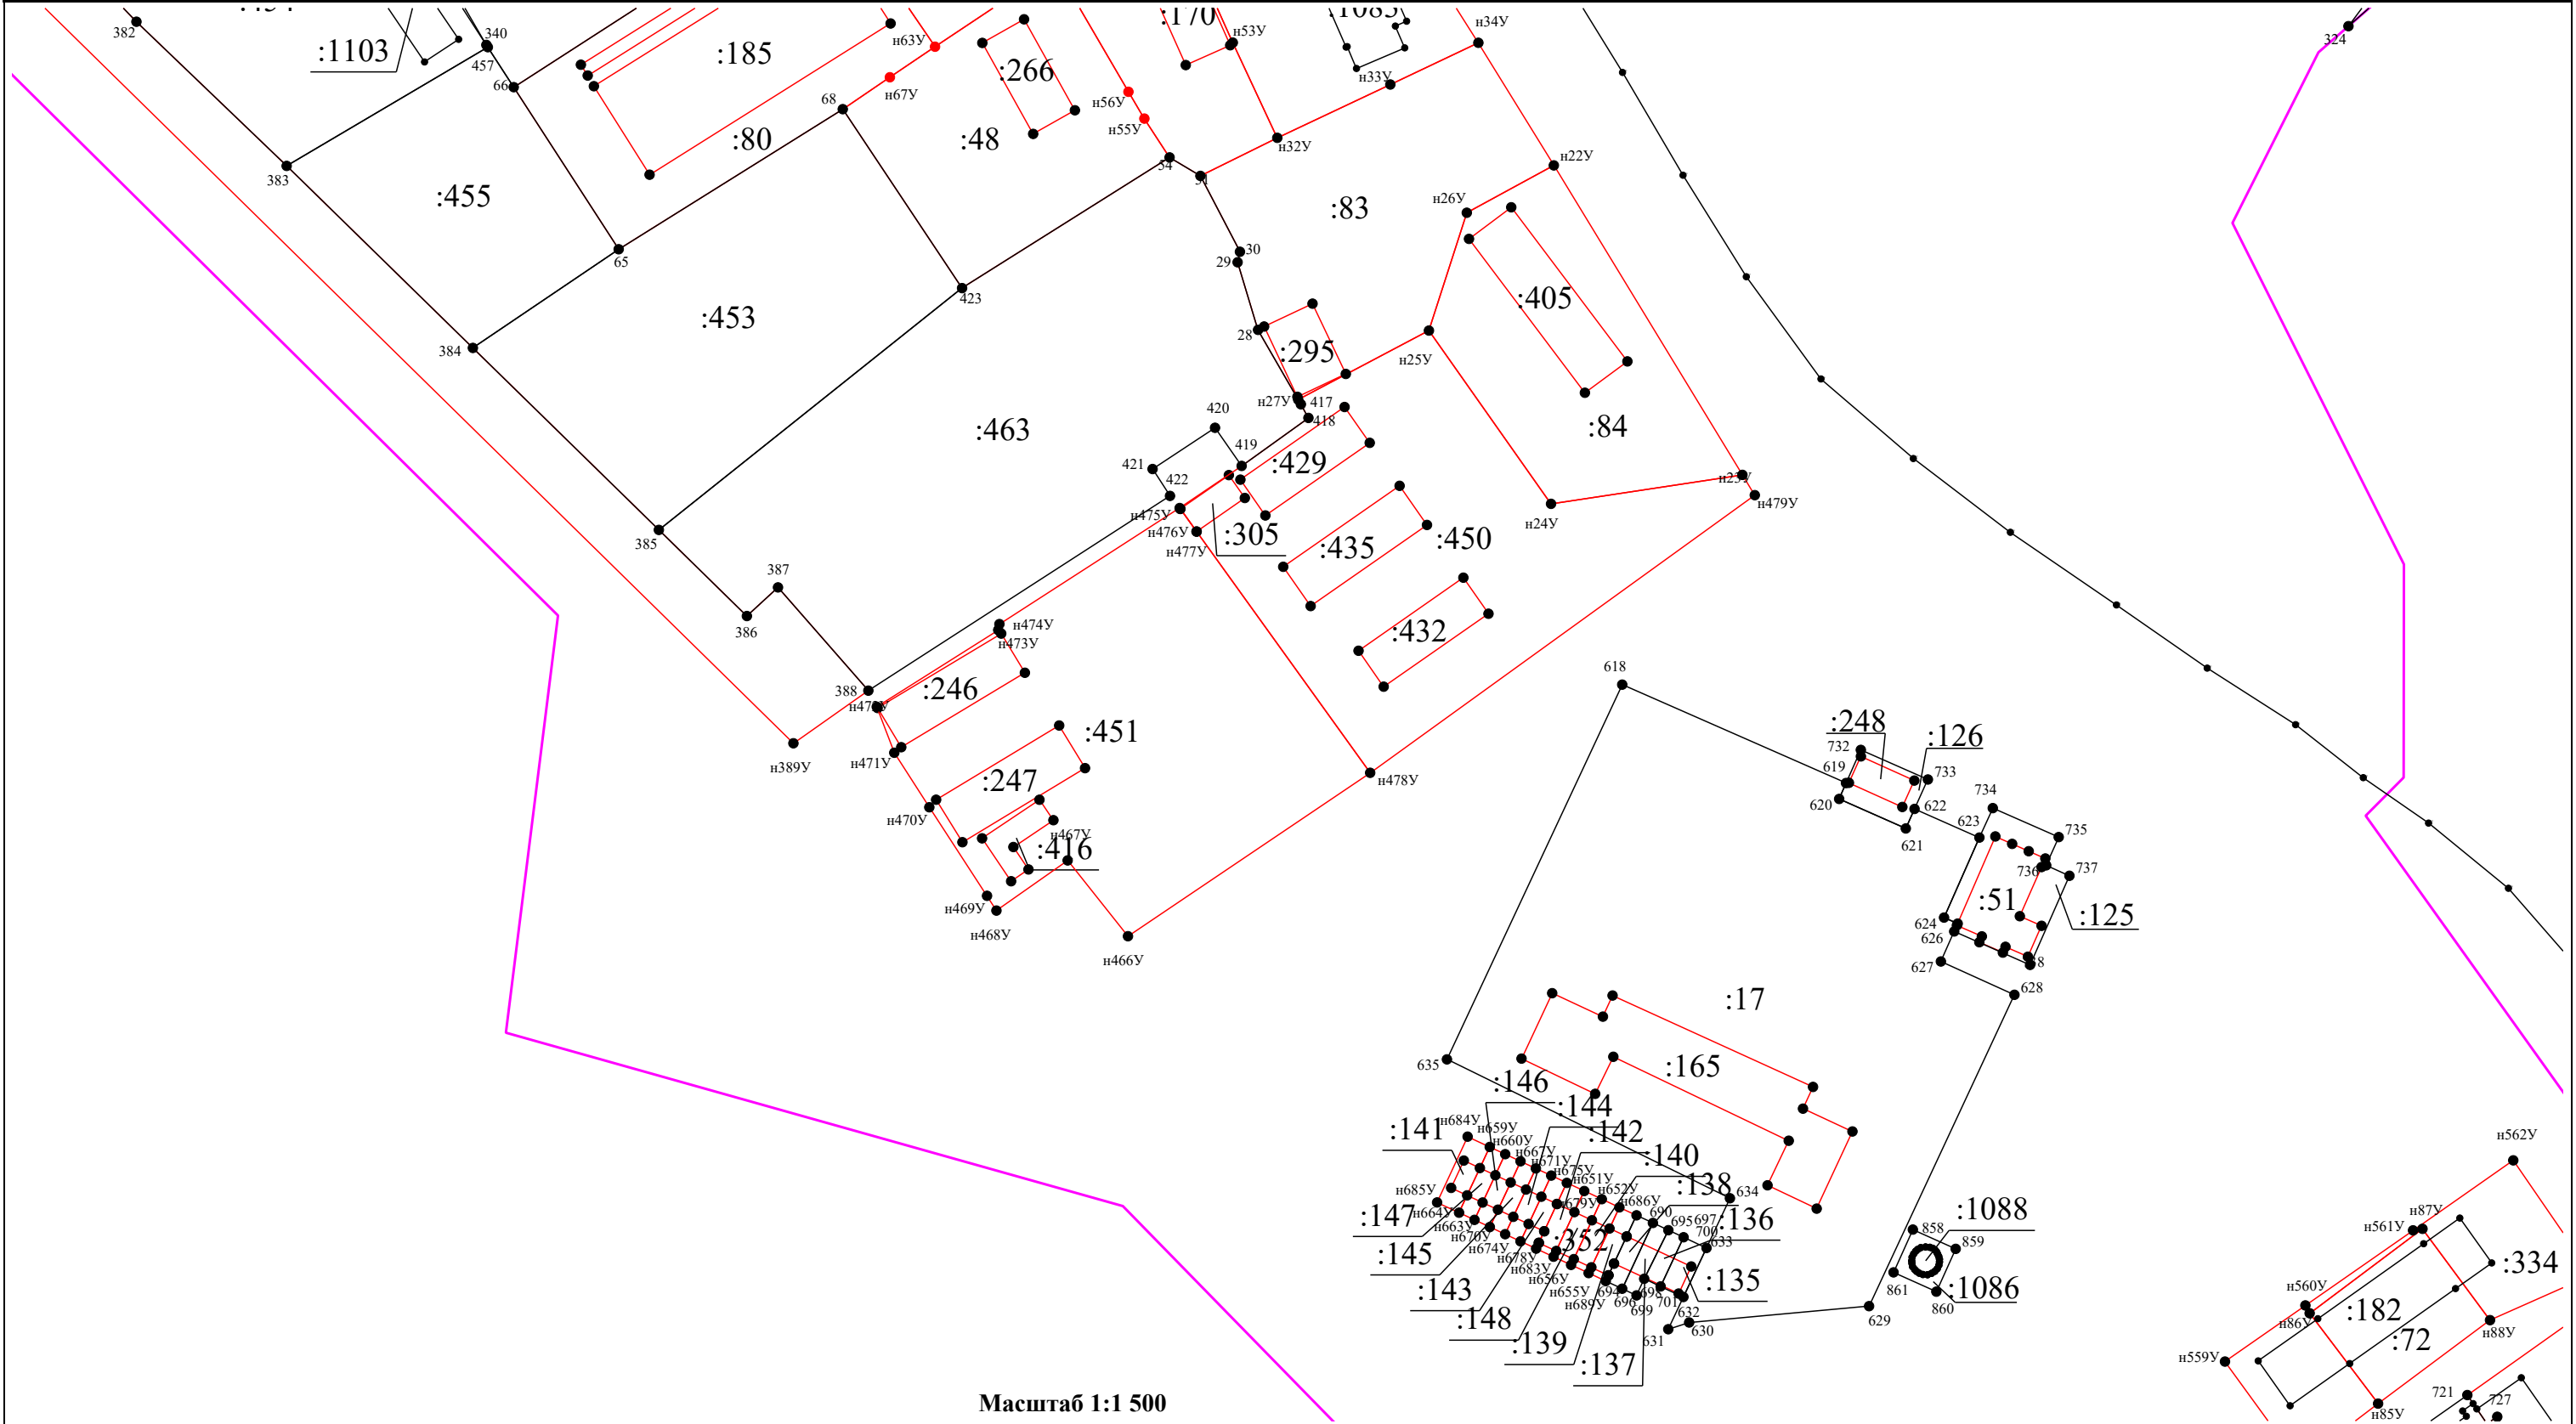

- Условные обозначения:**
- | | | | | | |
|--|---|--|--|--|--|
| | - Границы кадастрового квартала | | - Существующая часть границы объекта недвижимости | | - Часть границы, местоположение которой определено при выполнении кадастровых работ |
| | - Границы и номер объекта недвижимости | | - Характерная точка границы земельного участка | | - Характерная точка контура здания, сооружения, объекта незавершенного строительства |
| | - обозначение новых точек границ земельных участков | | - обозначение точек, местоположение которых не изменялось в результате комплексных кадастровых работ | | - Границы сооружений |

Схема границ земельных участков


ВЫНОСКА 8

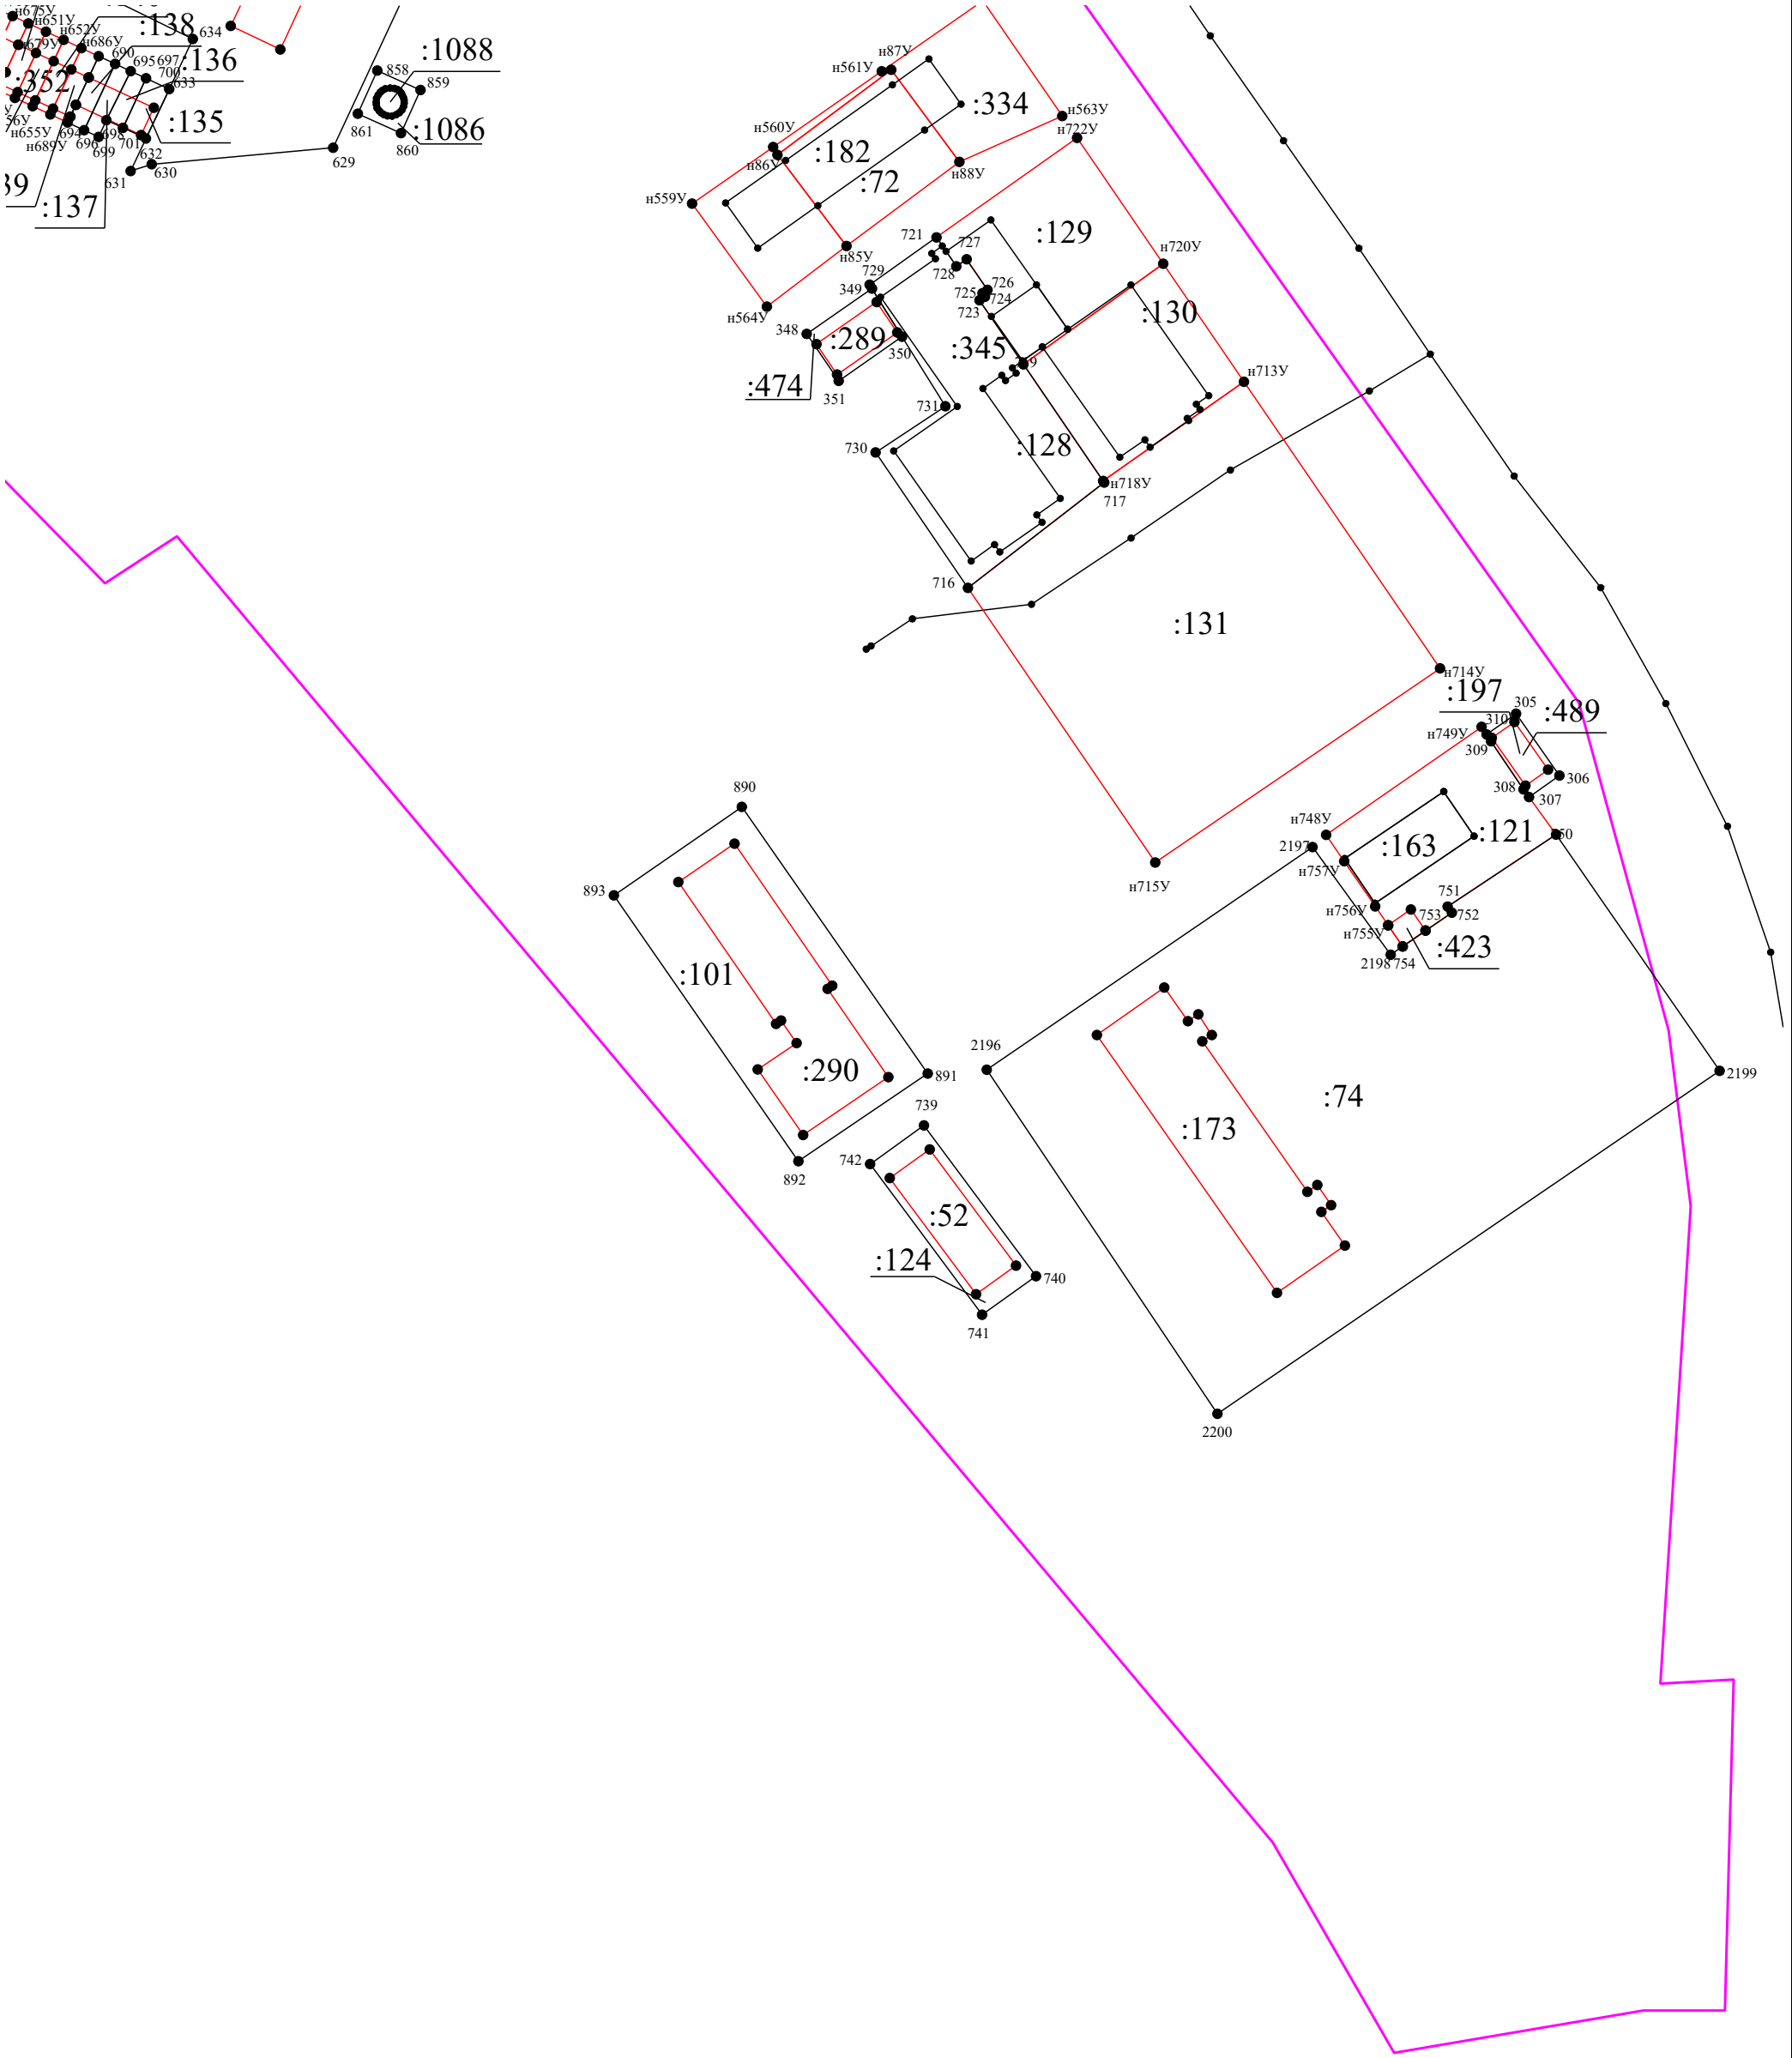

Масштаб 1:1 500

Условные обозначения:

- | | | | |
|--|---|--|--|
| | - Границы кадастрового квартала | | - Существующая часть границы объекта недвижимости |
| | - Часть границы, местоположение которой определено при выполнении кадастровых работ | | - Границы и номер объекта недвижимости |
| | - Характерная точка границы земельного участка | | - Характерная точка контура здания, сооружения, объекта незавершенного строительства |
| | - обозначение новых точек границ земельных участков | | - обозначение точек, местоположение которых не изменялось в результате комплексных кадастровых работ |
| | - Границы сооружений | | |

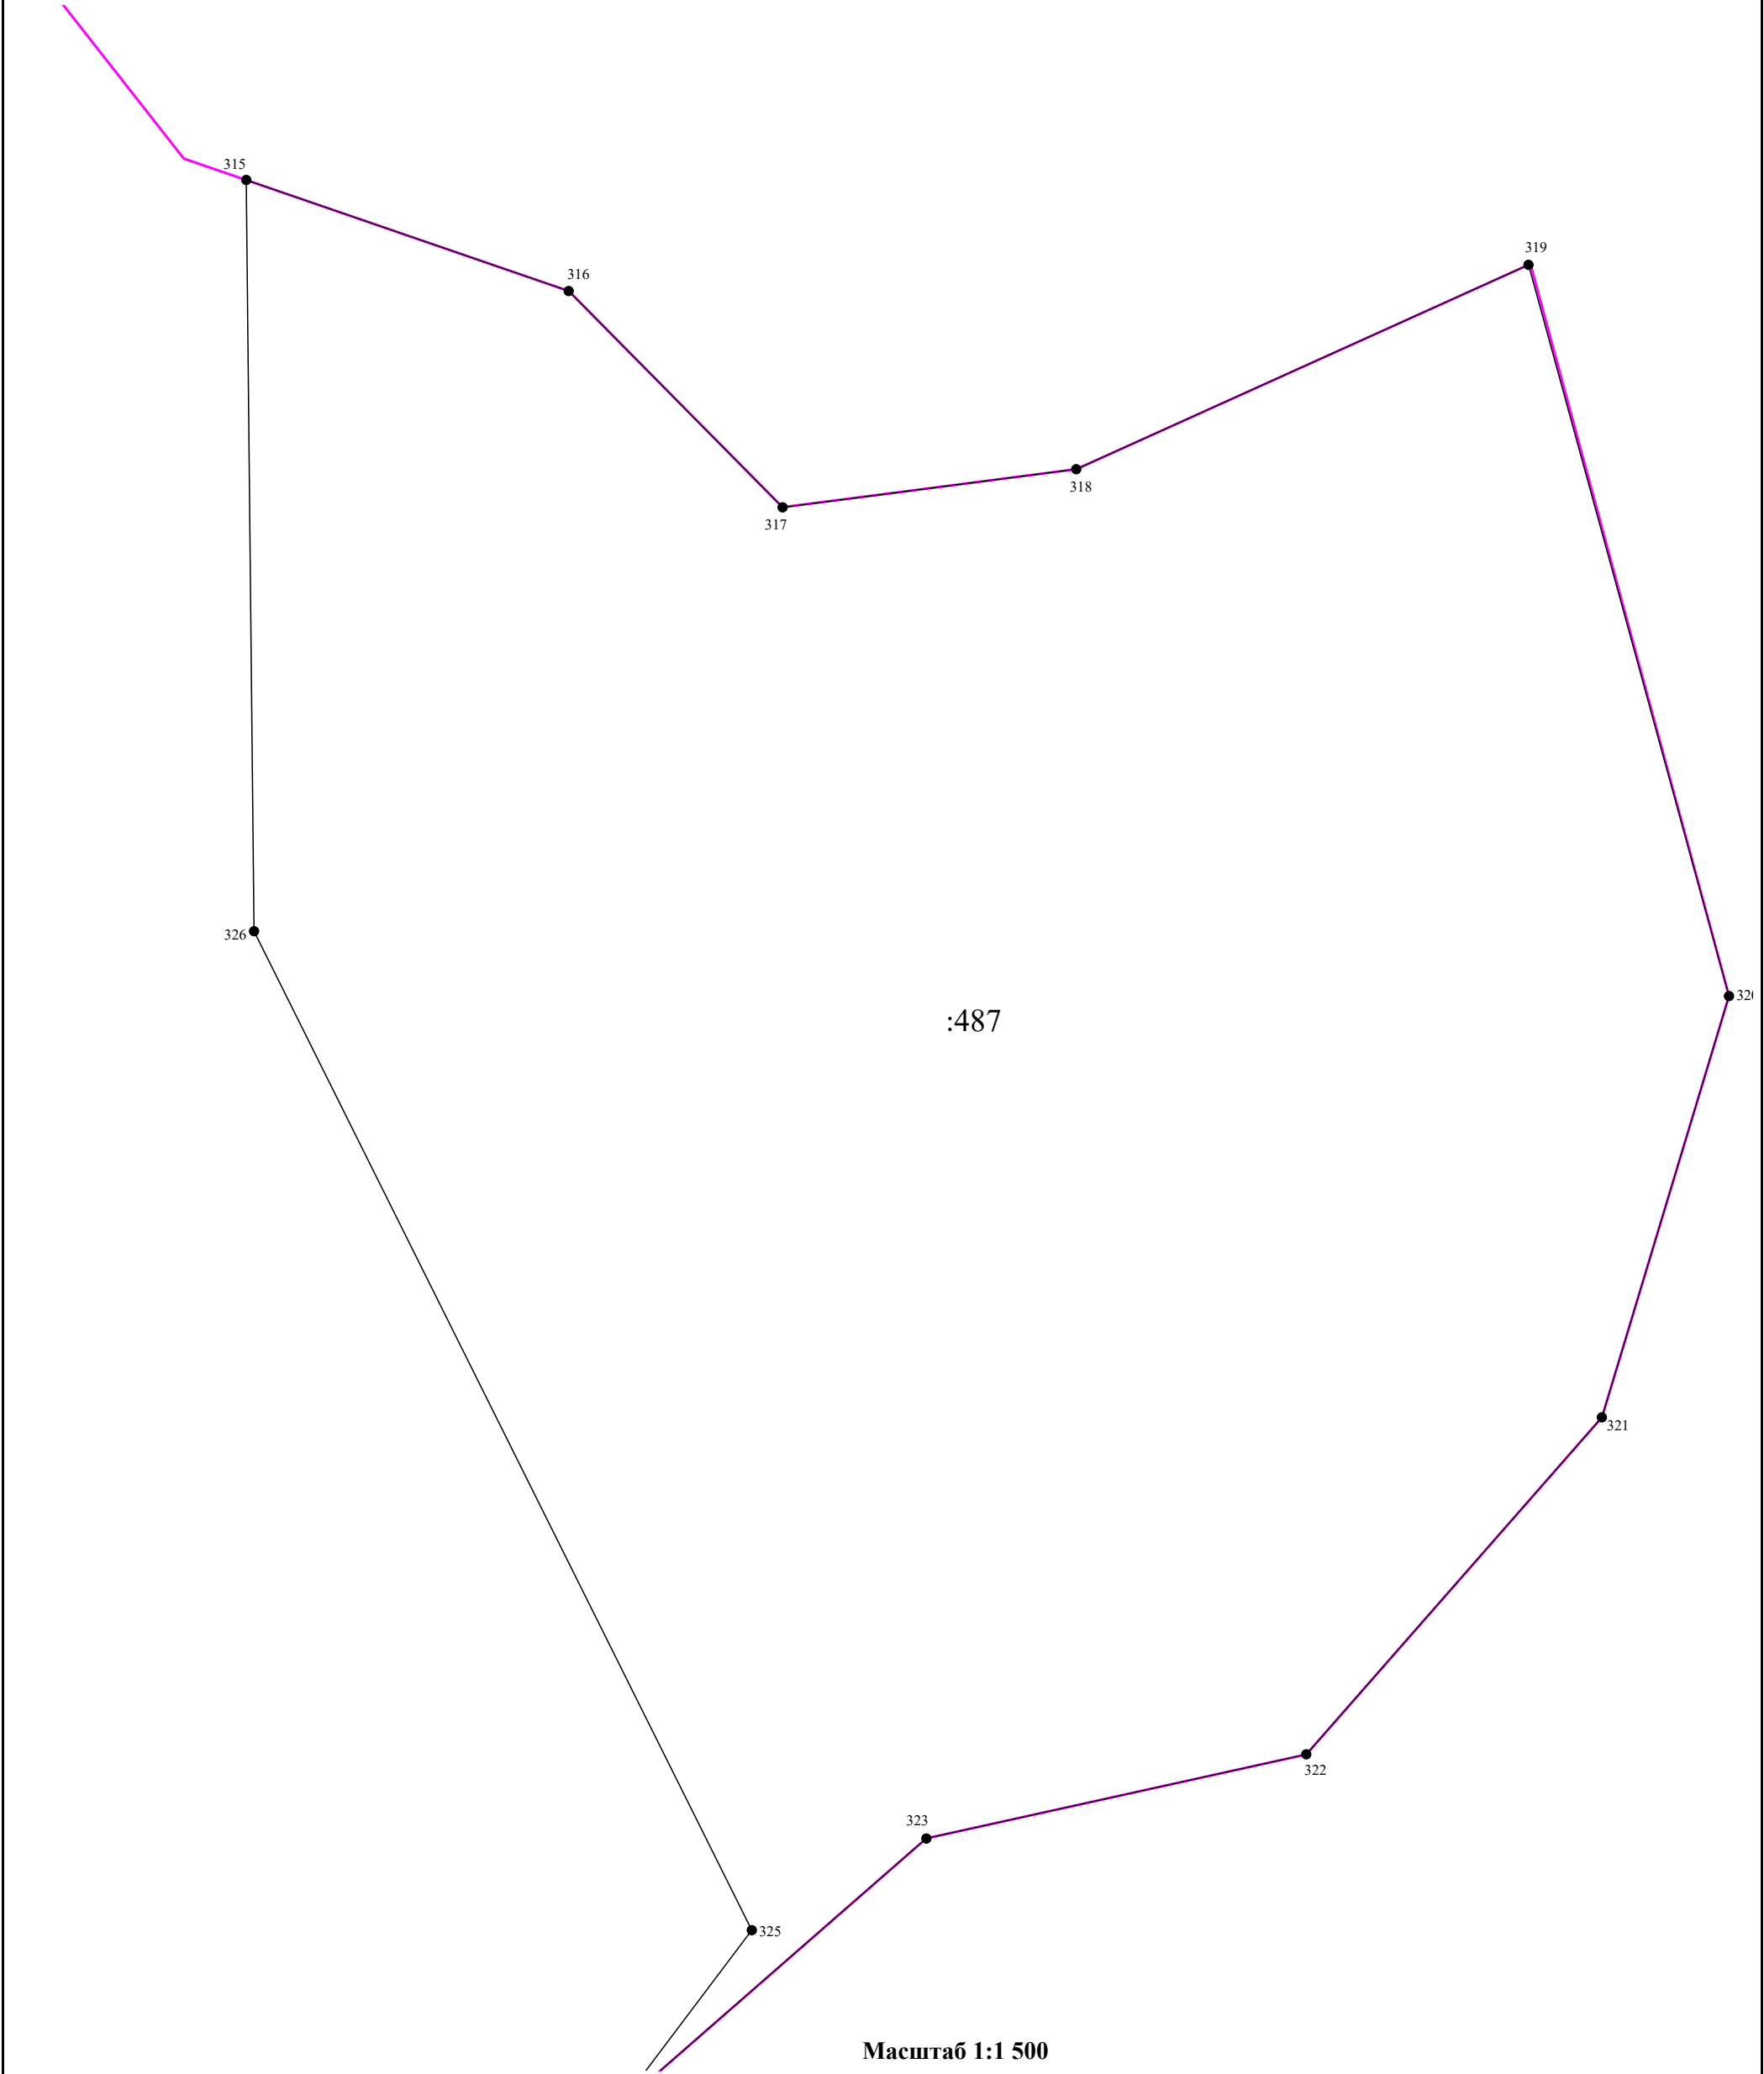


Условные обозначения:

 - Границы кадастрового квартала

 - Часть границы, местоположение которой определено при выполнении кадастровых работ

 - Характерная точка границы земельного участка

 - Границы сооружений

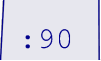 - Границы и номер объекта недвижимости

 - Характерная точка контура здания, сооружения, объекта незавершенного строительства

 - обозначение точек, местоположение которых не изменялось в результате комплексных кадастровых работ