

ЗАТО г. РАДУЖНЫЙ

Правила землепользования и застройки

Карта градостроительного зонирования


Приложение

к Изменениям в Правила землепользования

и застройки ЗАТО г. Радужный, утверждённым

решением Совета народных депутатов ЗАТО г.Радужный

от \_\_\_\_\_ № \_\_\_\_\_

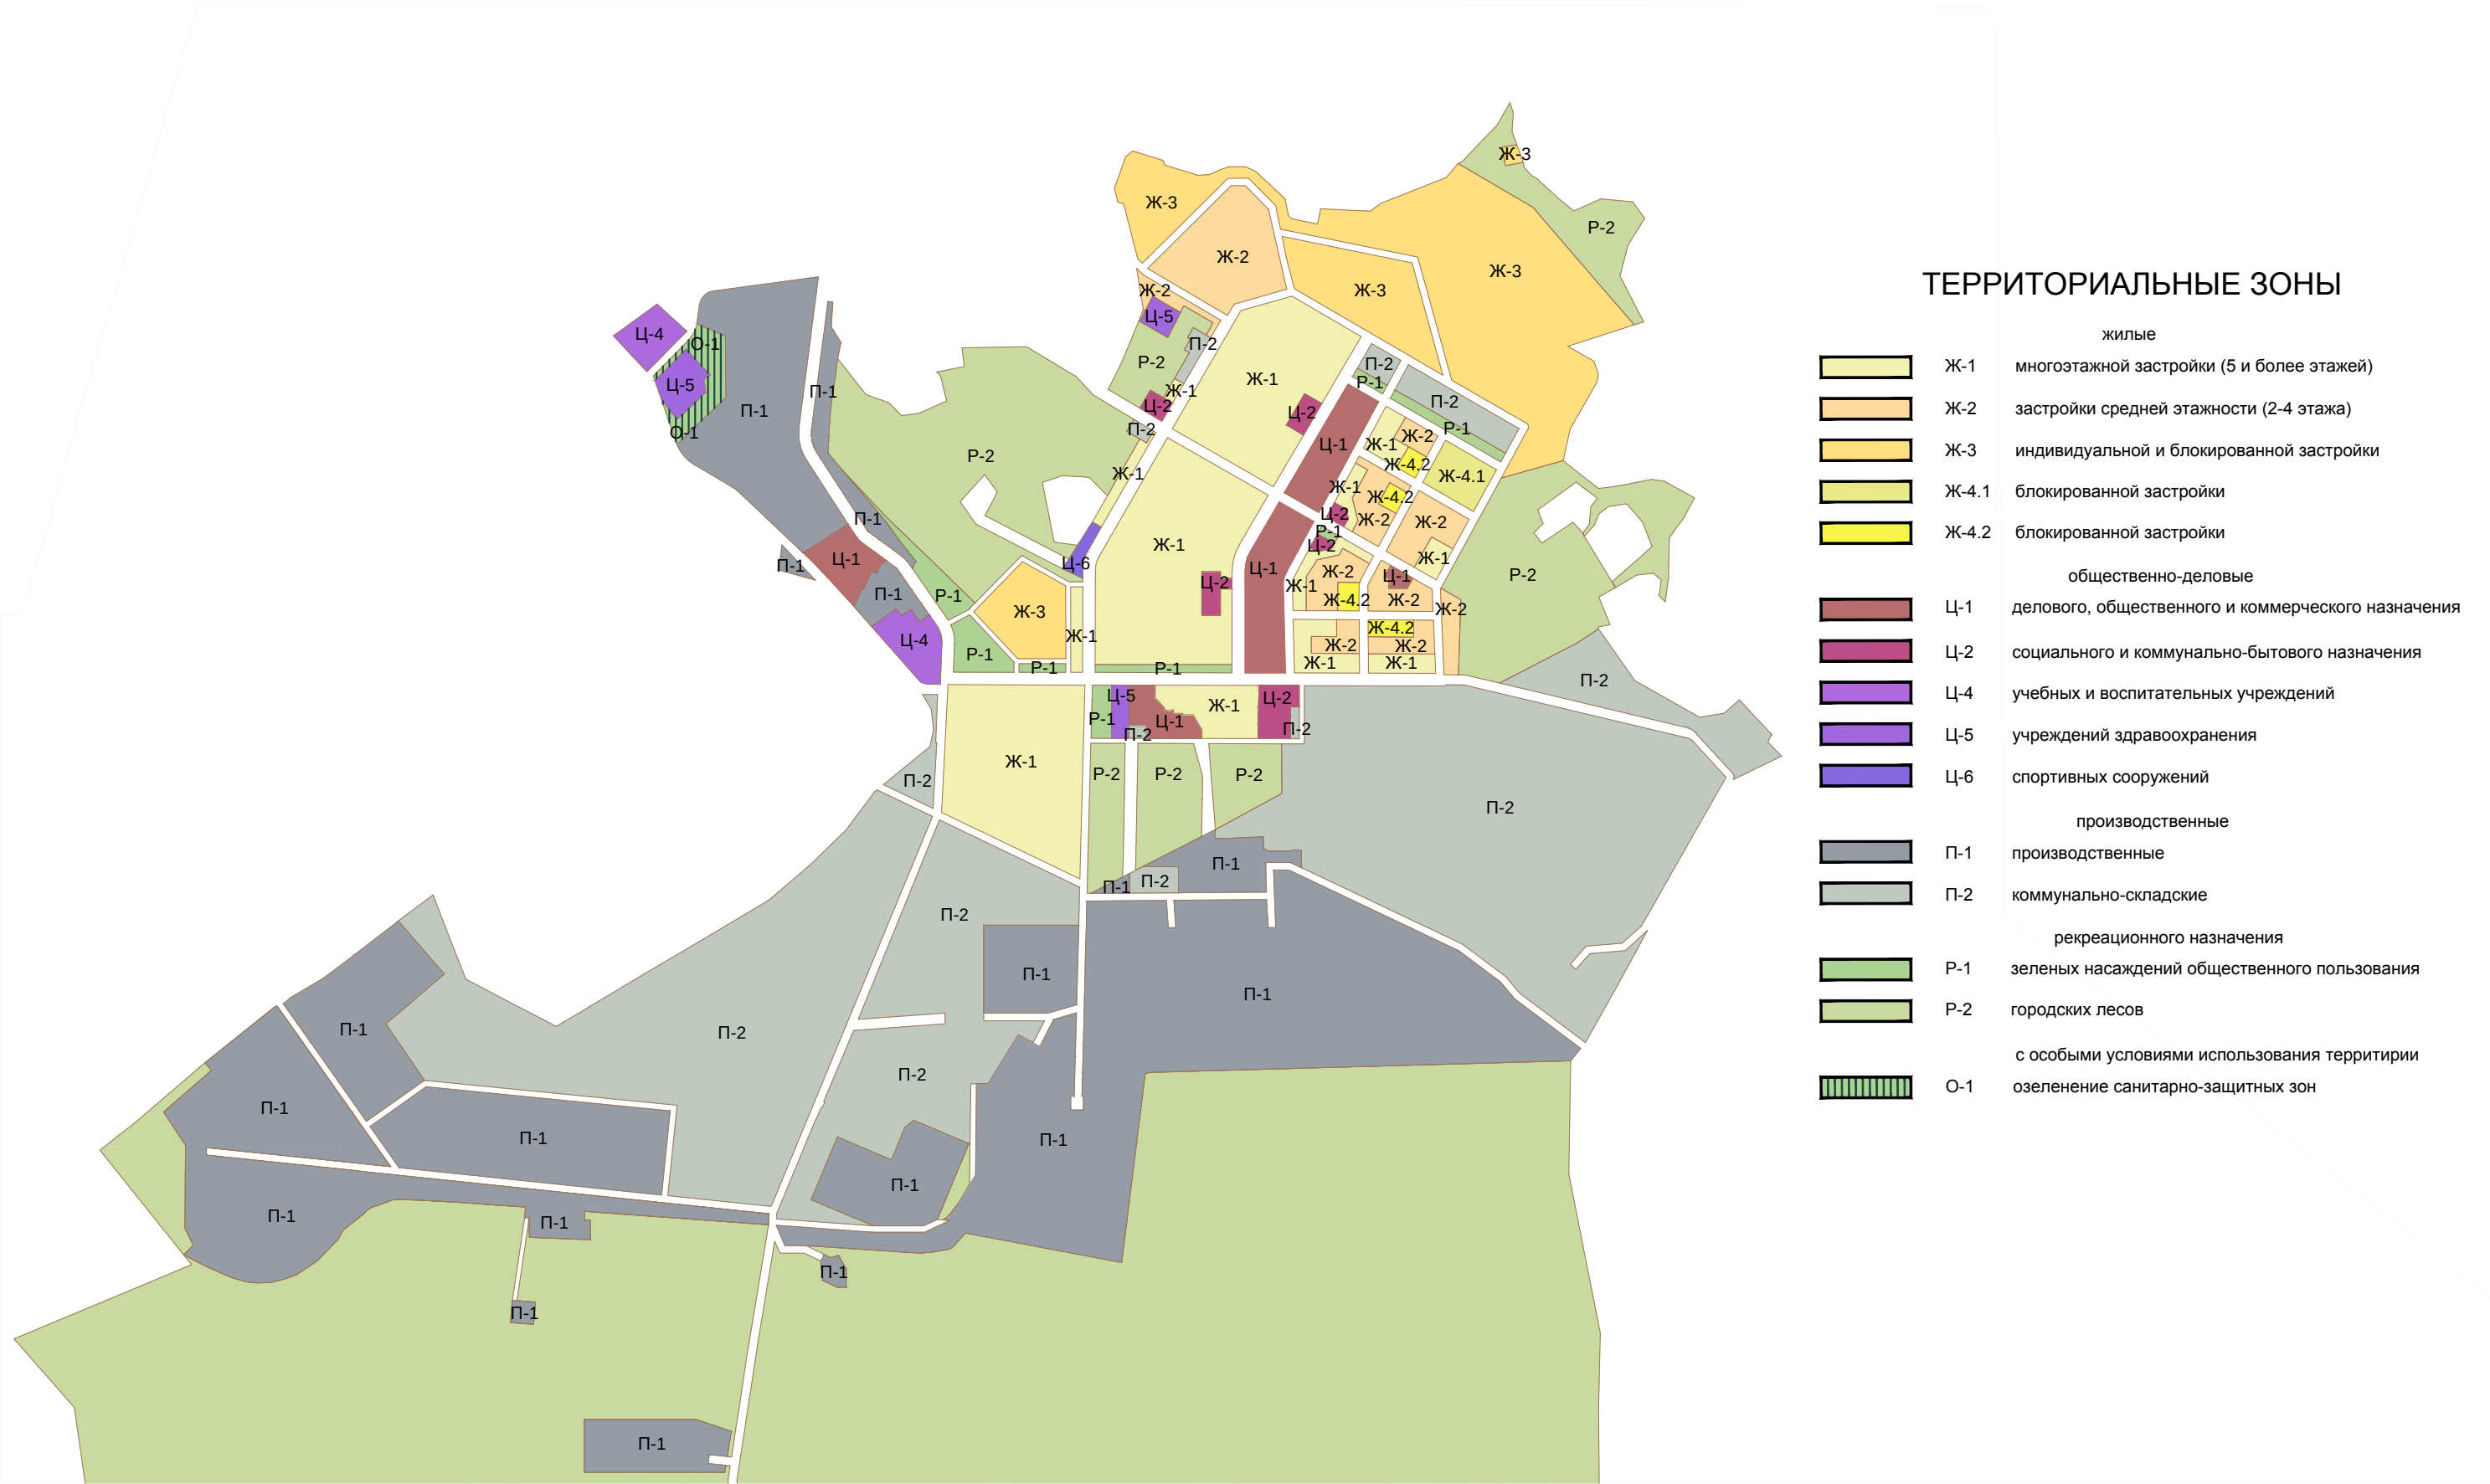

ТЕРРИТОРИАЛЬНЫЕ ЗОНЫ

- Ж-1

многоэтажной застройки (5 и более этажей)
- Ж-2

застройки средней этажности (2-4 этажа)
- Ж-3

индивидуальной и блокированной застройки
- Ж-4.1

блокированной застройки
- Ж-4.2

блокированной застройки
- Ц-1

делового, общественного и коммерческого назначения
- Ц-2

социального и коммунально-бытового назначения
- Ц-4

учебных и воспитательных учреждений
- Ц-5

учреждений здравоохранения
- Ц-6

спортивных сооружений
- П-1

производственные
- П-2

коммунально-складские
- Р-1

зеленых насаждений общественного пользования
- Р-2

городских лесов
- О-1

озеленение санитарно-защитных зон