


# Схема тепловых сетей г. Радужный (существующее положение)

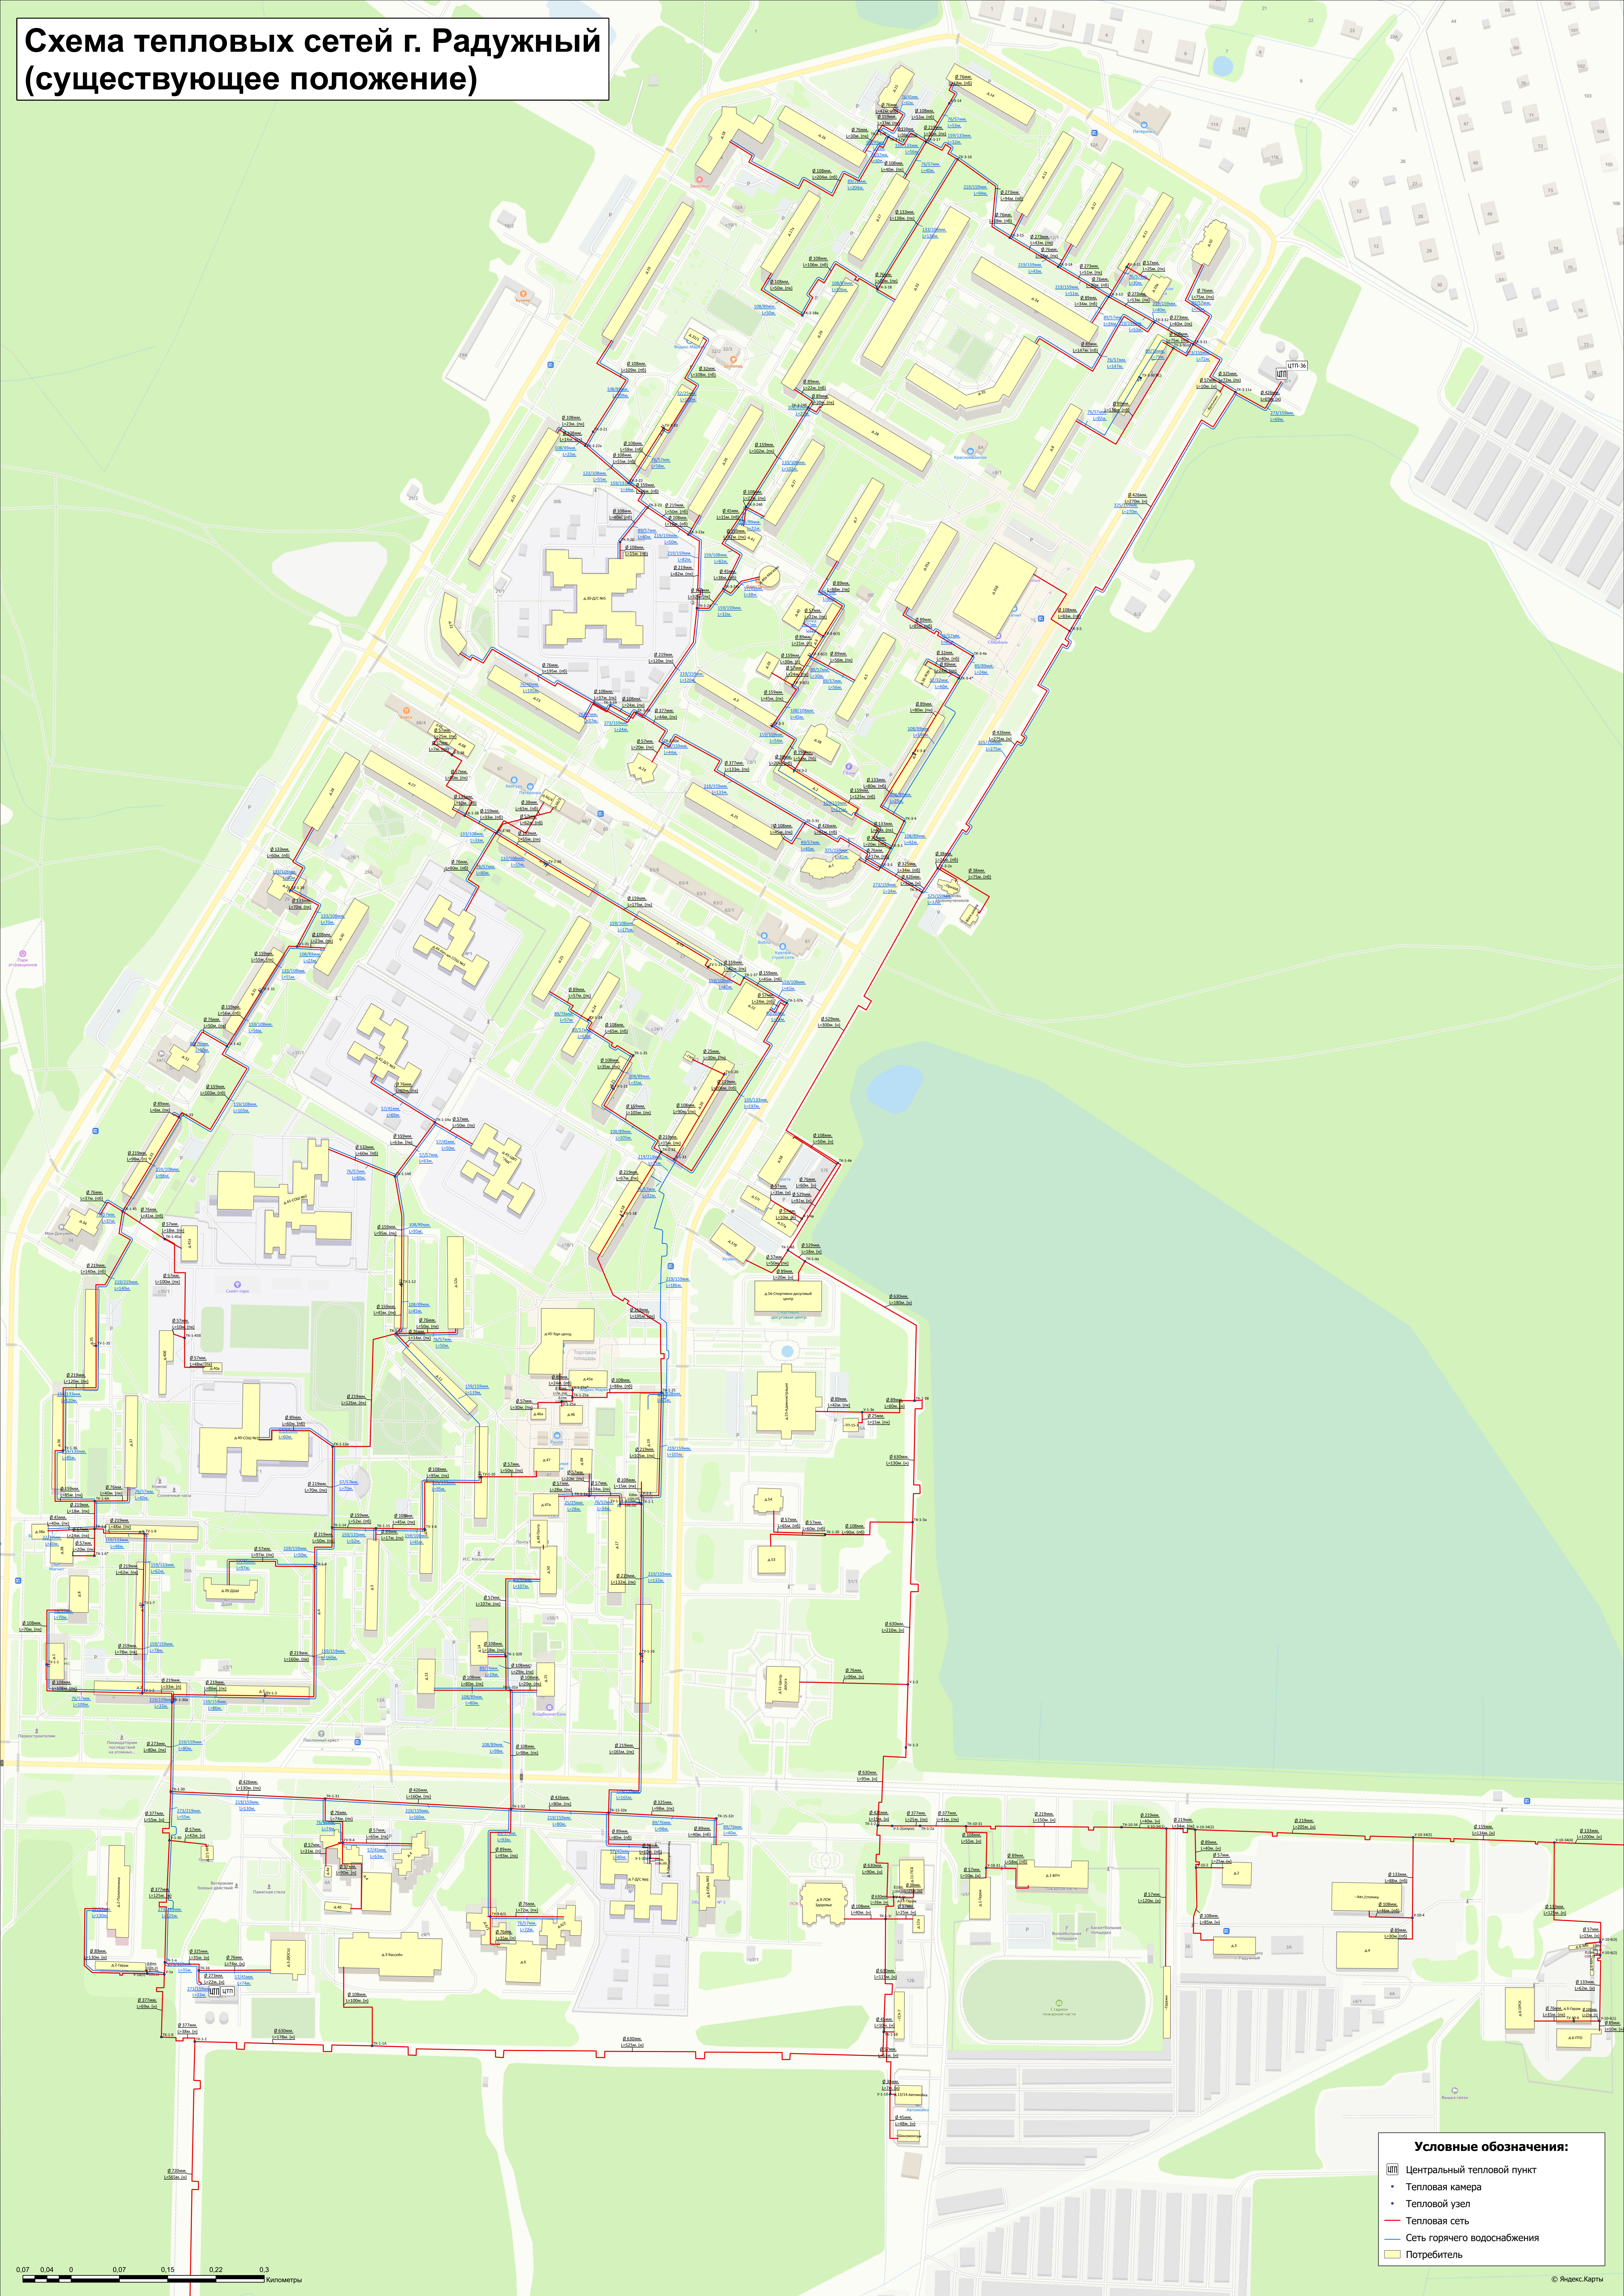

**Условные обозначения:**

- Центральный тепловой пункт
- Тепловая камера
- Тепловой узел
- Тепловая сеть
- Сеть горячего водоснабжения
- Потребитель

0.07 0.04 0 0.07 0.15 0.22 0.3  
километры