



ПОСТАНОВЛЕНИЕ

А Д М И Н И С Т Р А Ц И И

ЗАКРЫТОГО АДМИНИСТРАТИВНО-ТЕРРИТОРИАЛЬНОГО ОБРАЗОВАНИЯ
г. РАДУЖНЫЙ ВЛАДИМИРСКОЙ ОБЛАСТИ

08.08.2025

№ 959

Об утверждении предпроектного решения по планировке территории в районе контрольно-пропускного пункта при въезде в ЗАТО г. Радужный Владимирской области

В целях соблюдения права человека на благоприятные условия жизнедеятельности, обеспечения безопасности дорожного движения на въезде в ЗАТО г. Радужный Владимирской области, в соответствии с заключением комиссии по землепользованию и застройке ЗАТО г. Радужный Владимирской области от 01.08.2025 года о результатах общественных обсуждений предпроектного решения по планировке территории в районе контрольно-пропускного пункта при въезде в ЗАТО г. Радужный Владимирской области, утвержденным постановлением администрации ЗАТО г. Радужный Владимирской области от 05.08.2025 года № 959, в соответствии с Федеральным законом от 06.10.2003 года № 131-ФЗ «Об общих принципах организации местного самоуправления в Российской Федерации», Федеральным законом от 20.03.2025 года № 33-ФЗ «Об общих принципах организации местного самоуправления в единой системе публичной власти», руководствуясь Градостроительным кодексом Российской Федерации, генеральным планом и правилами землепользования и застройки ЗАТО г. Радужный Владимирской области, утвержденными решением городского Совета народных депутатов ЗАТО г. Радужный Владимирской области от 02.03.2009 года № 3/29, статьей 36 Устава ЗАТО г. Радужный Владимирской области,

ПО С Т А Н О В Л Я Ю:


1. Утвердить предпроектное решение по планировке территории в районе контрольно-пропускного пункта при въезде в ЗАТО г. Радужный Владимирской области (приложение на 2-х листах).

2. Контроль за исполнением настоящего постановления возложить на заместителя главы администрации города по городскому хозяйству.

3. Настоящее постановление вступает в силу со дня его подписания и подлежит опубликованию в информационном бюллетене администрации ЗАТО г. Радужный Владимирской области «Радуга-информ».

Врио главы города

С.В. Лисецкий

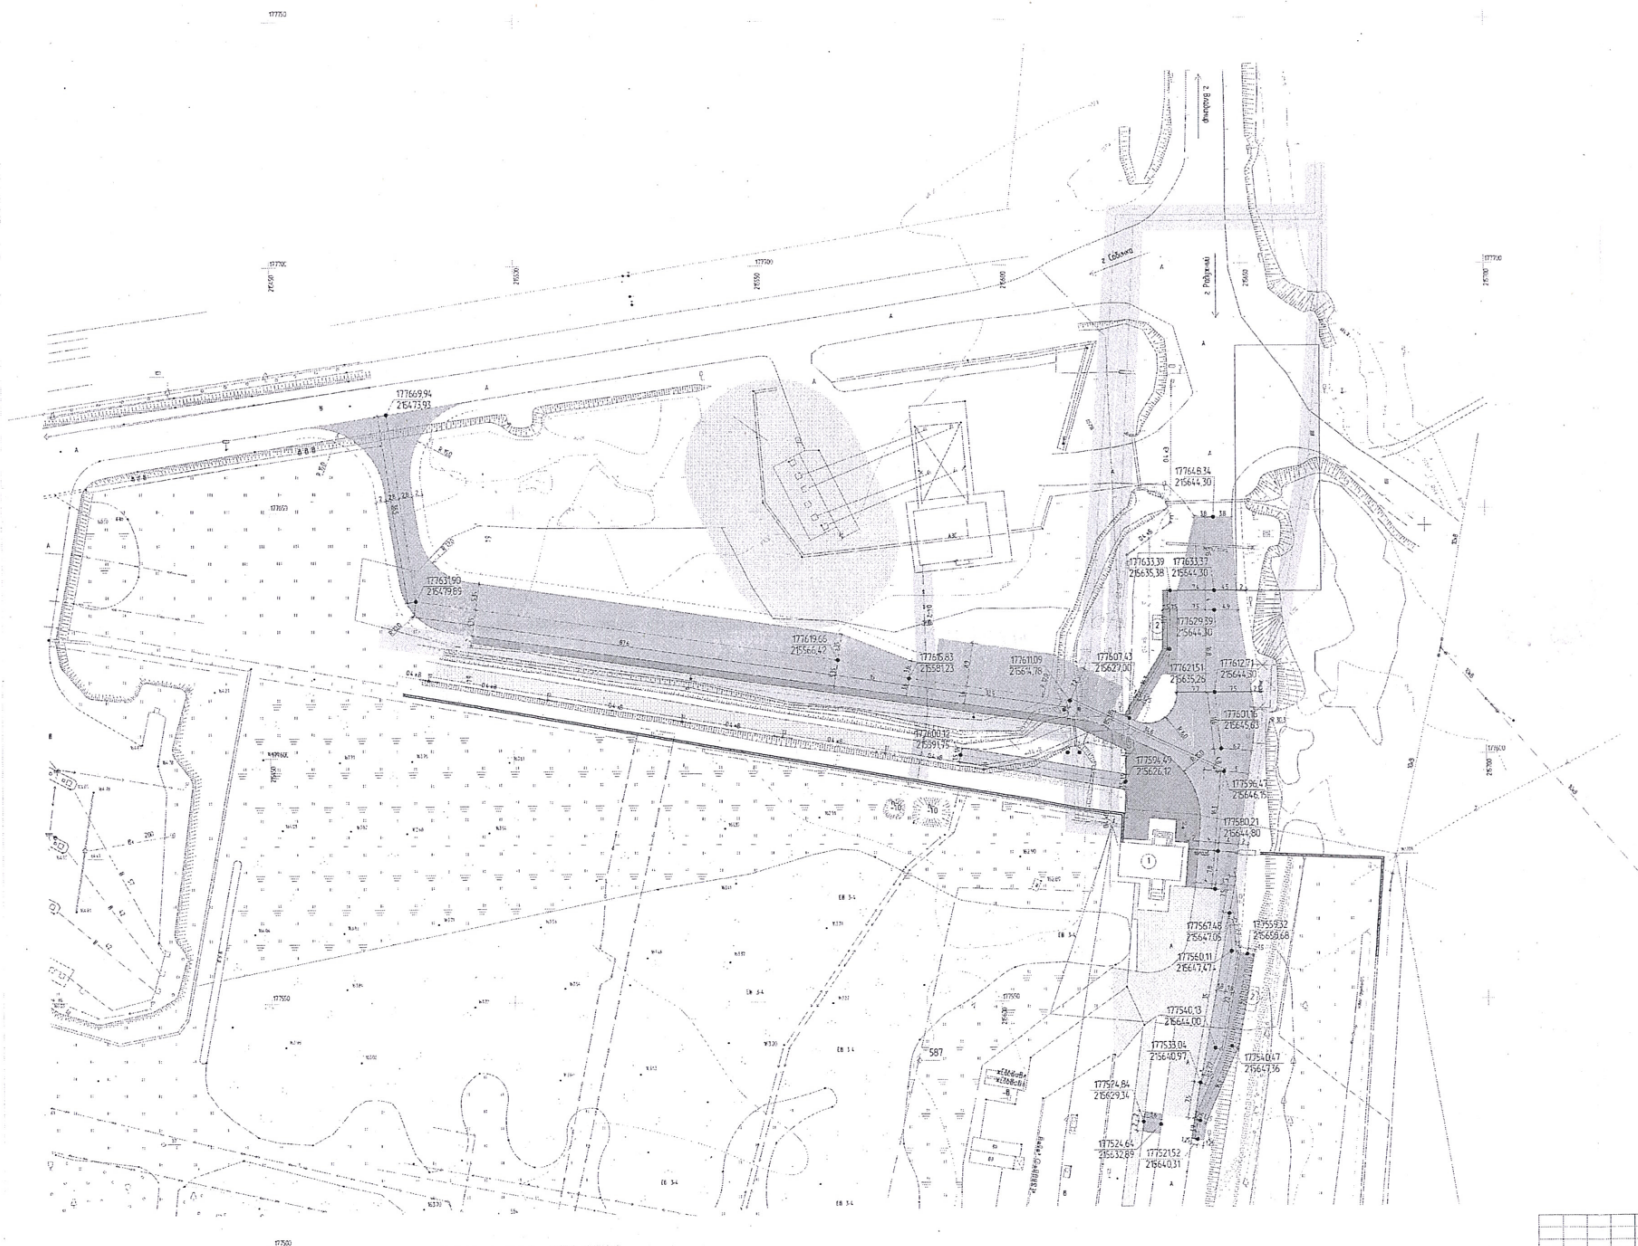

Условные обозначения

- Существующие откосы
- Проектируемые откосы
- Существующий рельеф
- Существующая автомобильная дорога
- Существующие проезды и велодорожки
- Проектируемая автомобильная дорога
- Проектируемый проезд
- Проектируемая пешеходная и велодорожка
- Существующая кабельная линия электропередачи ВЛ-0,4 кВ
- Демонтируемая кабельная линия электропередачи ВЛ-0,4 кВ
- Проектируемая кабельная линия электропередачи ВЛ-0,4 кВ
- Существующая кабельная линия электропередачи ВЛ 2-0,4 кВ
- Существующие сети ФАП и ГЛП "Радуга"
- Координаты базисных точек
- Базисная линия
- Регулярная точка
- Демонтируемые остановки
- Асфальтовое покрытие дороги
- Покрытые дороги из щебня
- Границы участка ЗАТО с Радужный
- Властность территории
- Полоса отвода дороги
- Проектируемое пешеходное ограждение ПО-1 "Крест" Тип 3


Экспликация объектов

- Контрольно-пропускной пункт
- Остановочный павильон

Экспликация зон

- Охранная зона сети связи
- Охранная зона от АЭС с поданными резервуарами до открытых сточных для автомобильной

ВЛ-08/06-ПТ/2024					
Владимирская область, г. Радужный					
Радужный план					
М 1:500					
ООО "СТРОЙПРОЕКТ"					

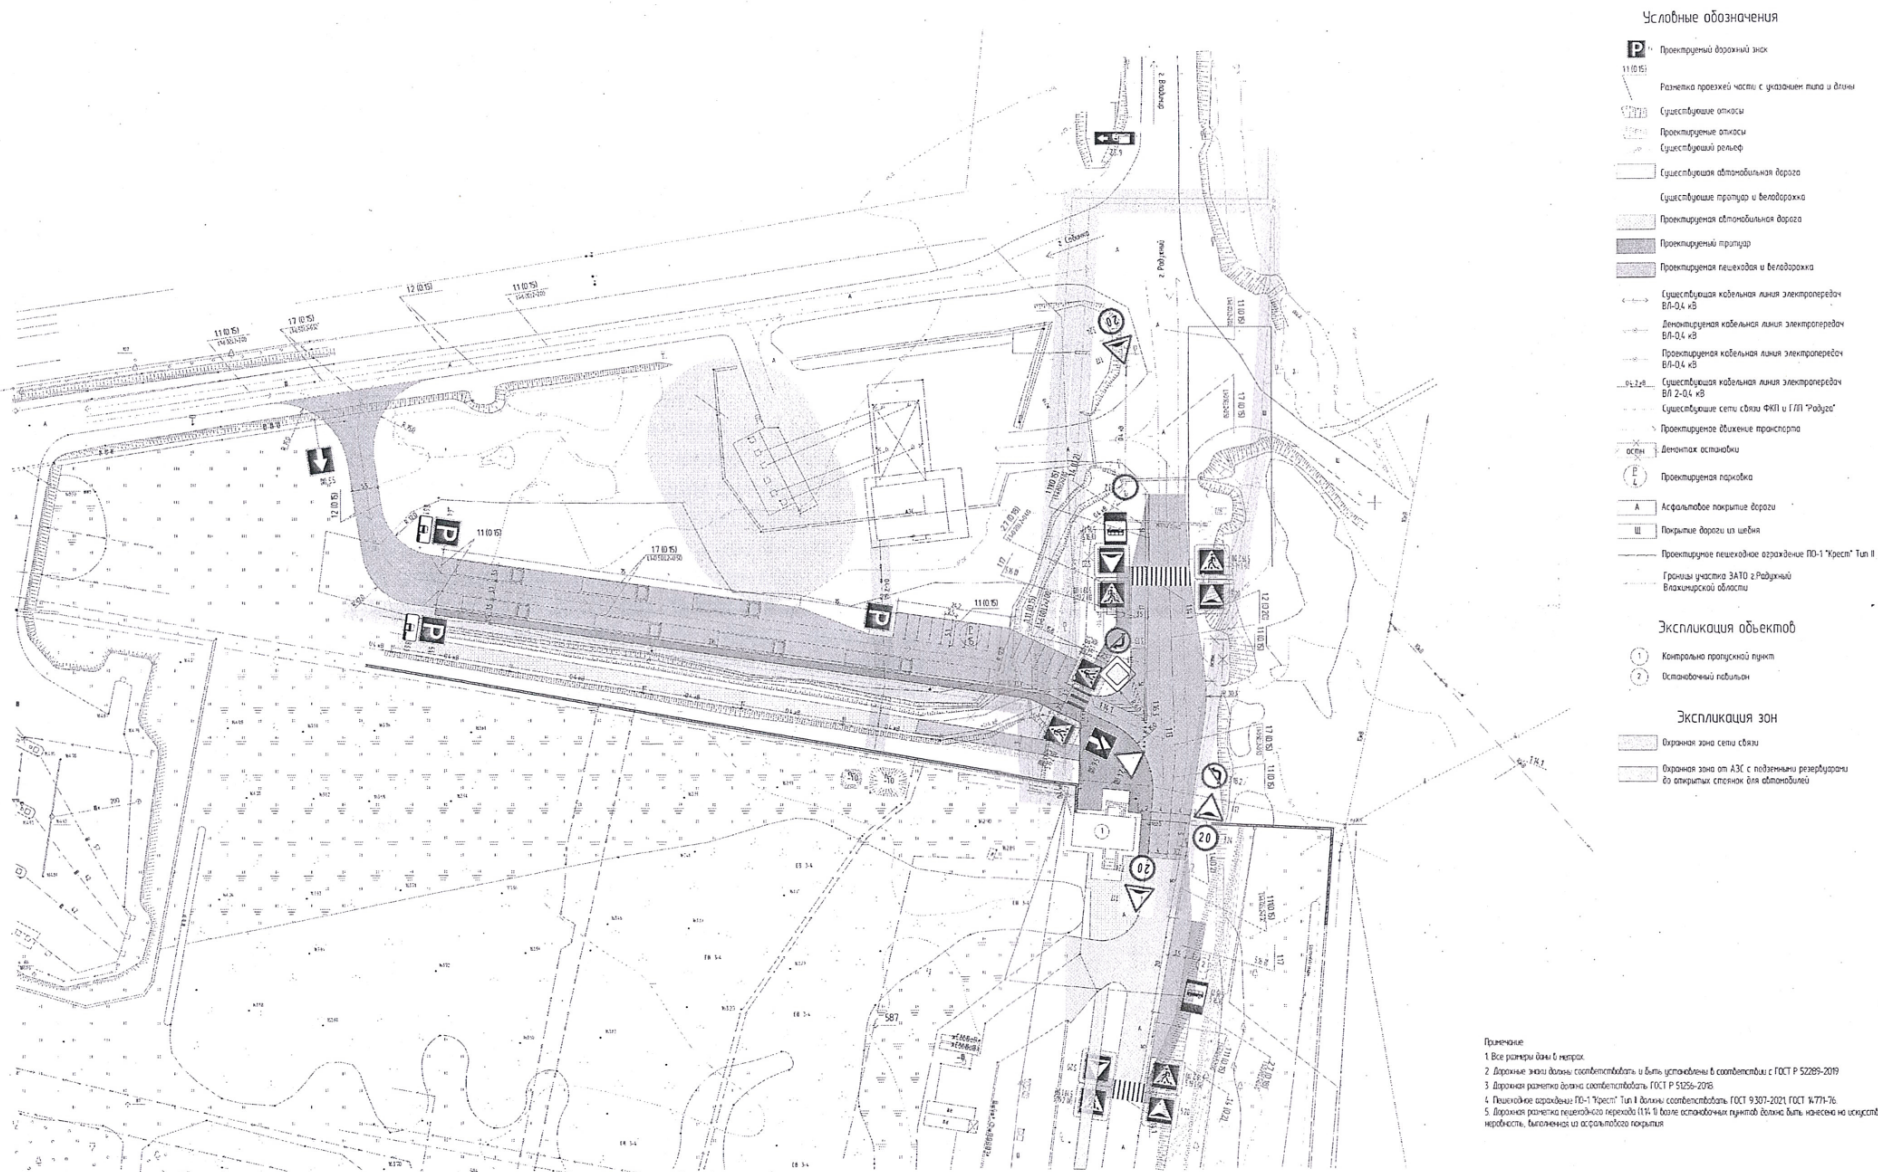

Примечание

1. Все размеры даны в метрах.
2. Даренные знаки должны соответствовать и быть установлены в соответствии с ГОСТ Р 52289-2019

					08-06-05/ПН/2024		
