Проект планировки территории 8 квартала ЗАТО г. Радужный Владимирской области

Схема архитектурно - планировочной организации территории с предложениями по застройке

М 1:1000

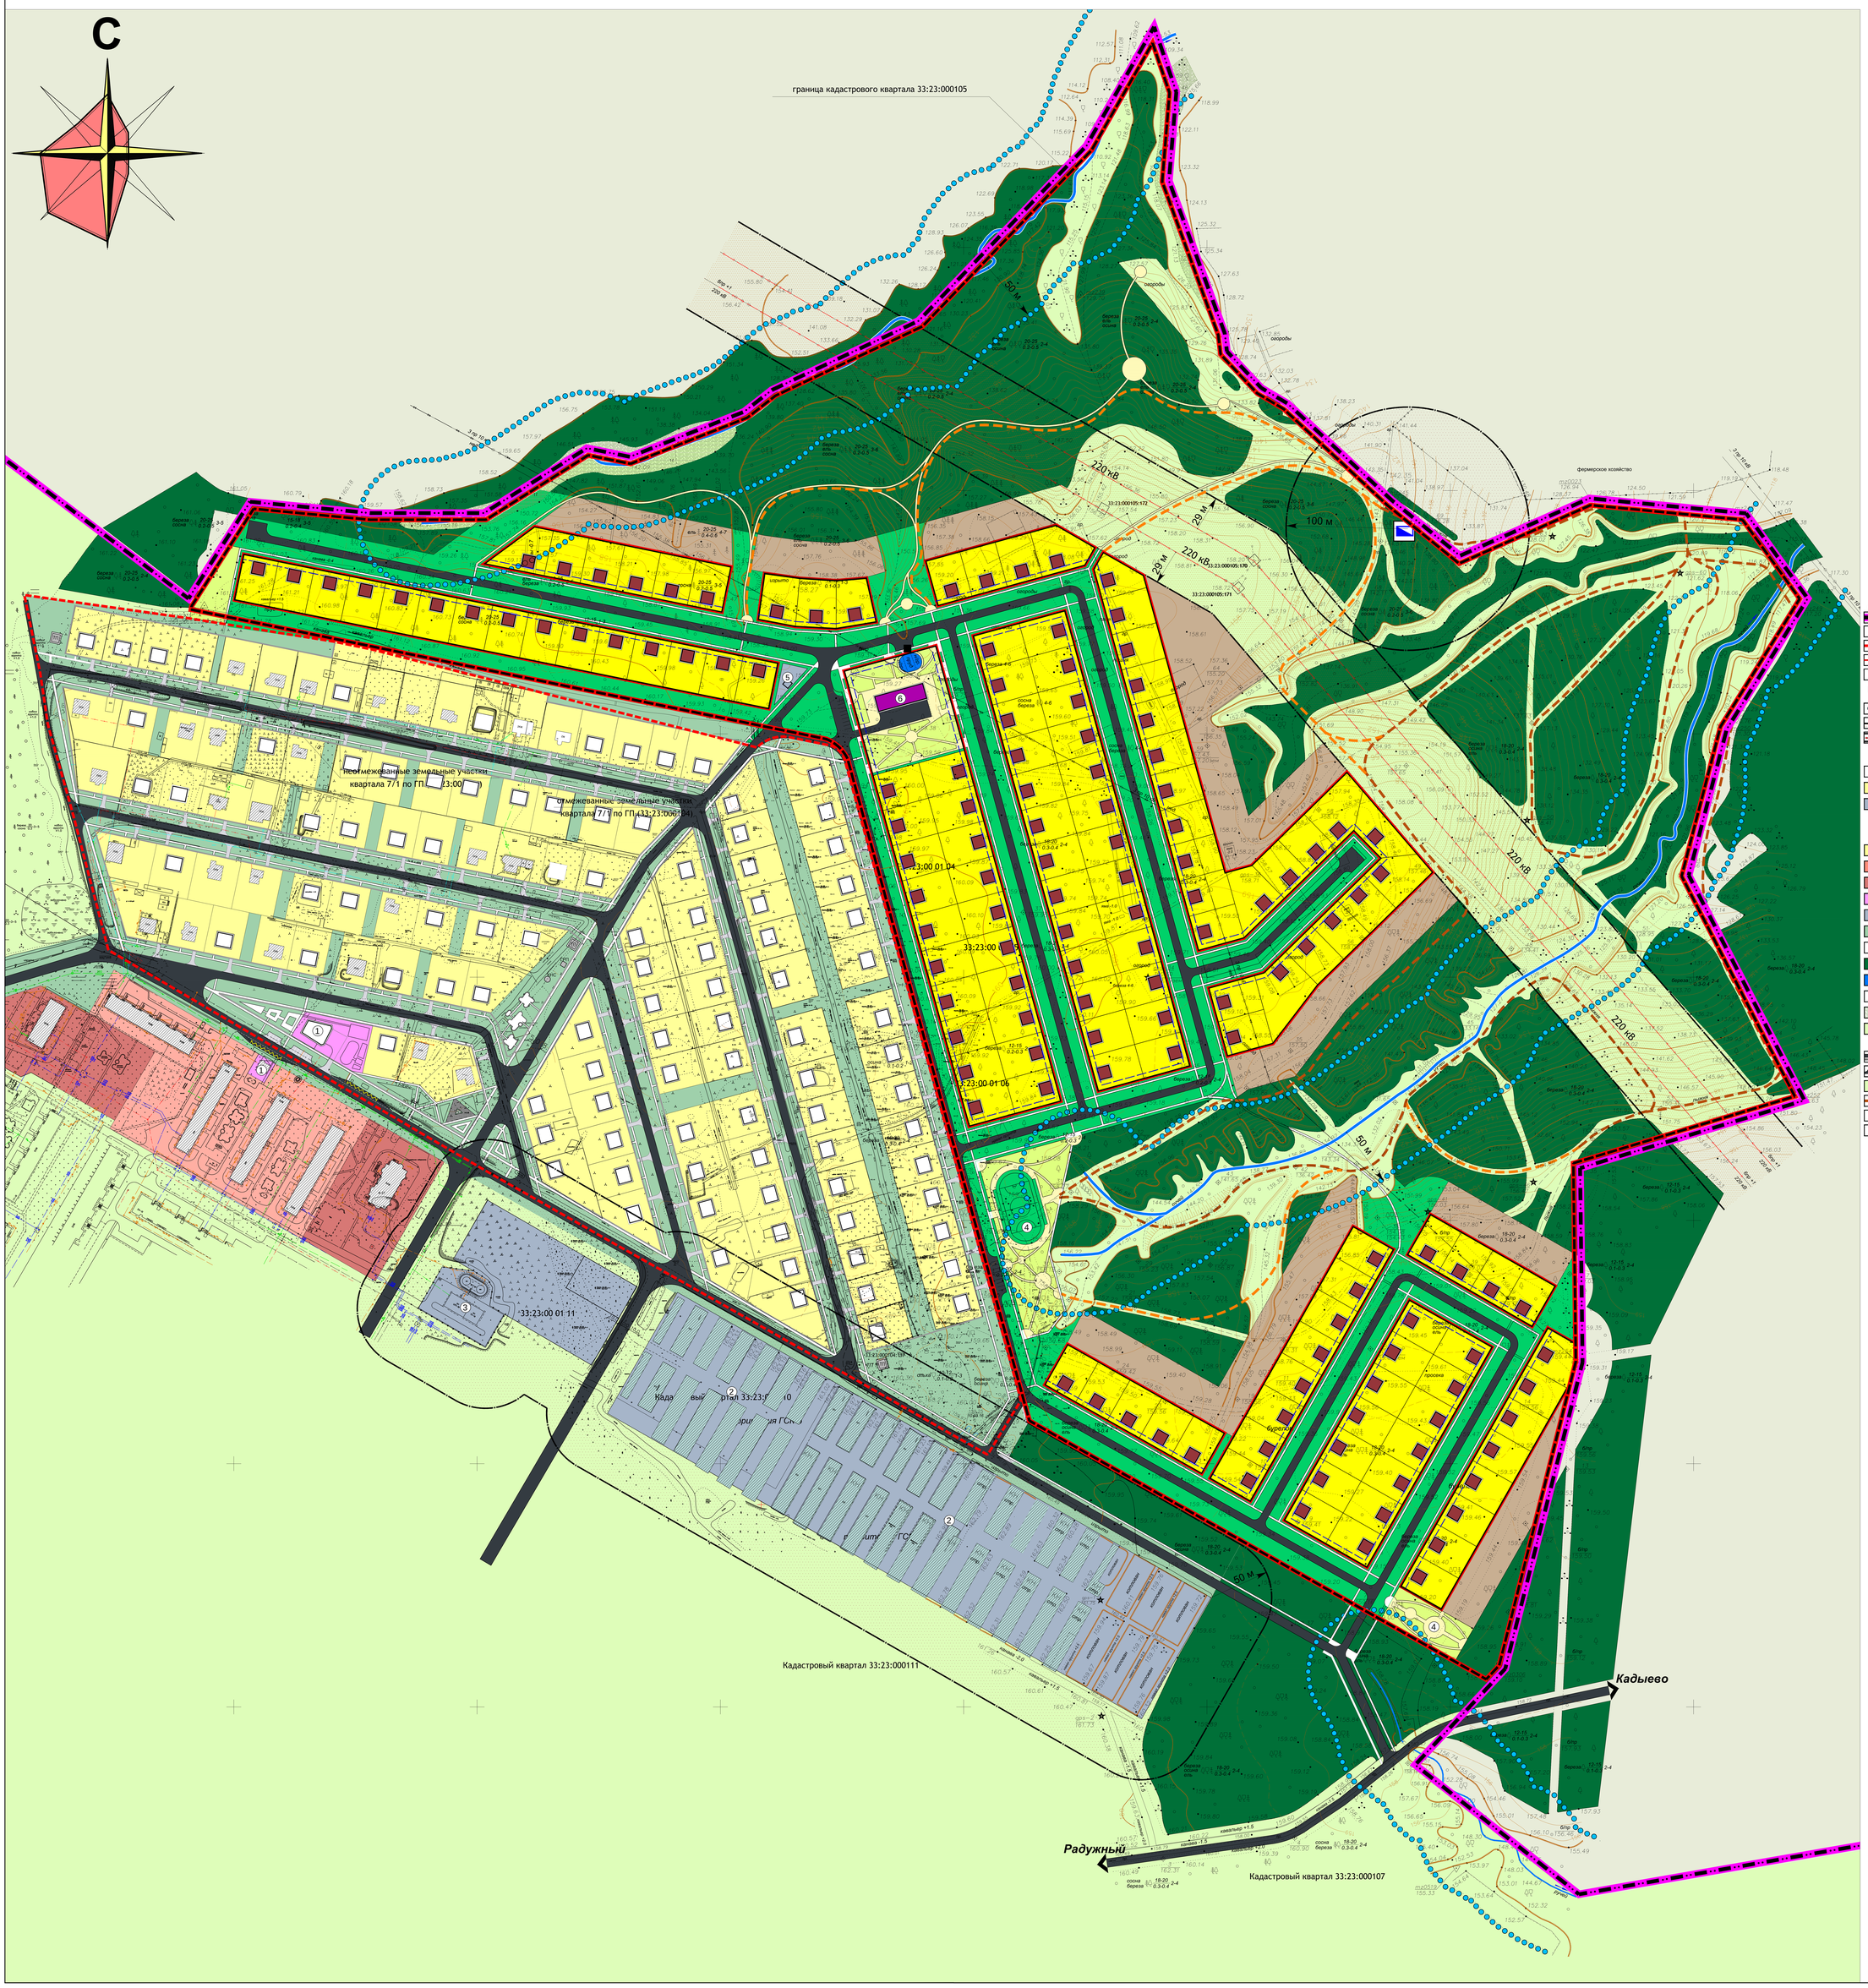

Экспликация

1. Магазин
2. Гаражи индивидуального автотранспорта
3. Центральный тепловой пункт совмещенный с трансформаторной подстанцией
4. Детские, спортивные площадки, площадки отдыха
5. Инженерные сооружения
6. Объекты обслуживания, магазины, предприятия общепита

Условные обозначения

Административно-территориальные границы

Сущ.	Проект.	
		Граница ЗАТО город Радужный
		Условная граница проектируемой территории
		Граница территории, на которой ранее разработана проектная документация
		Красные линии
		Линии застройки

Границы зон с особыми условиями использования территории

Сущ.	Проект.	
		Граница прибрежной защитной полосы, совмещенная с водоохранной зоной
		Санитарно - защитные зоны
		Охранная зона инженерных коммуникаций
		Коридор ВЛ 220 кВ "Владимир - Гусь-Хрустальный"

	Индивидуальные жилые дома
	Жилые и общественные здания (ранее разработана проектная документация)
	Гаражи индивидуального автотранспорта

Территории

	застройки индивидуальными жилыми домами
	застройки среднеэтажными (5 -8 этажей) жилыми домами
	застройки многоэтажными (9 этажей и выше) жилыми домами
	застройки объектами социально - бытового назначения
	объектов коммунально-складского назначения
	общего пользования (улицы, проезды, озелененные территории)
	детских площадок, площадок для отдыха и спортивных занятий
	городских лесов
	водных объектов
	Пашни, огороды
	Болота
	Луга, прочие земли
	Дороги, тротуары
	Стоянки (парковки) легкового автотранспорта
	Прочие дороги
	Лыжные трассы
	Очистные сооружения дождевой канализации (по Генеральному плану)
	Места подъездов к водоёмам для забора воды пожарными машинами

Данный чертеж не подлежит размножению или передаче другим организациям и лицам без письменного согласия института

				Муниципальный контракт № 182 КС (ЕЗТ2-16) Заказчик: МКУ "ГЖКХ" ЗАТО г. Радужный
				Владимирская область ЗАТО город Радужный
Нач. МГ	Кроенков Ю.И.		12.16	
Гл.П.	Антонова В.И.		12.16	
Нач. группы	Вадимова Ю.В.		12.16	Проект планировки территории 8 квартала ЗАТО г. Радужный Владимирской области
Архитектор	Стефанова С.Д.		12.16	
				Схема архитектурно - планировочной организации территории с предложениями по застройке М 1:1000

Стадия	Лист	Листов
ПП	16	22

ВЛАДИМИРГРАЖДАНПРОЕКТ