


Проект планировки территории площадью 39 га в юго-западной части 9 квартала ЗАТО город Радужный
 План красных линий с эскизом застройки, М 1:500

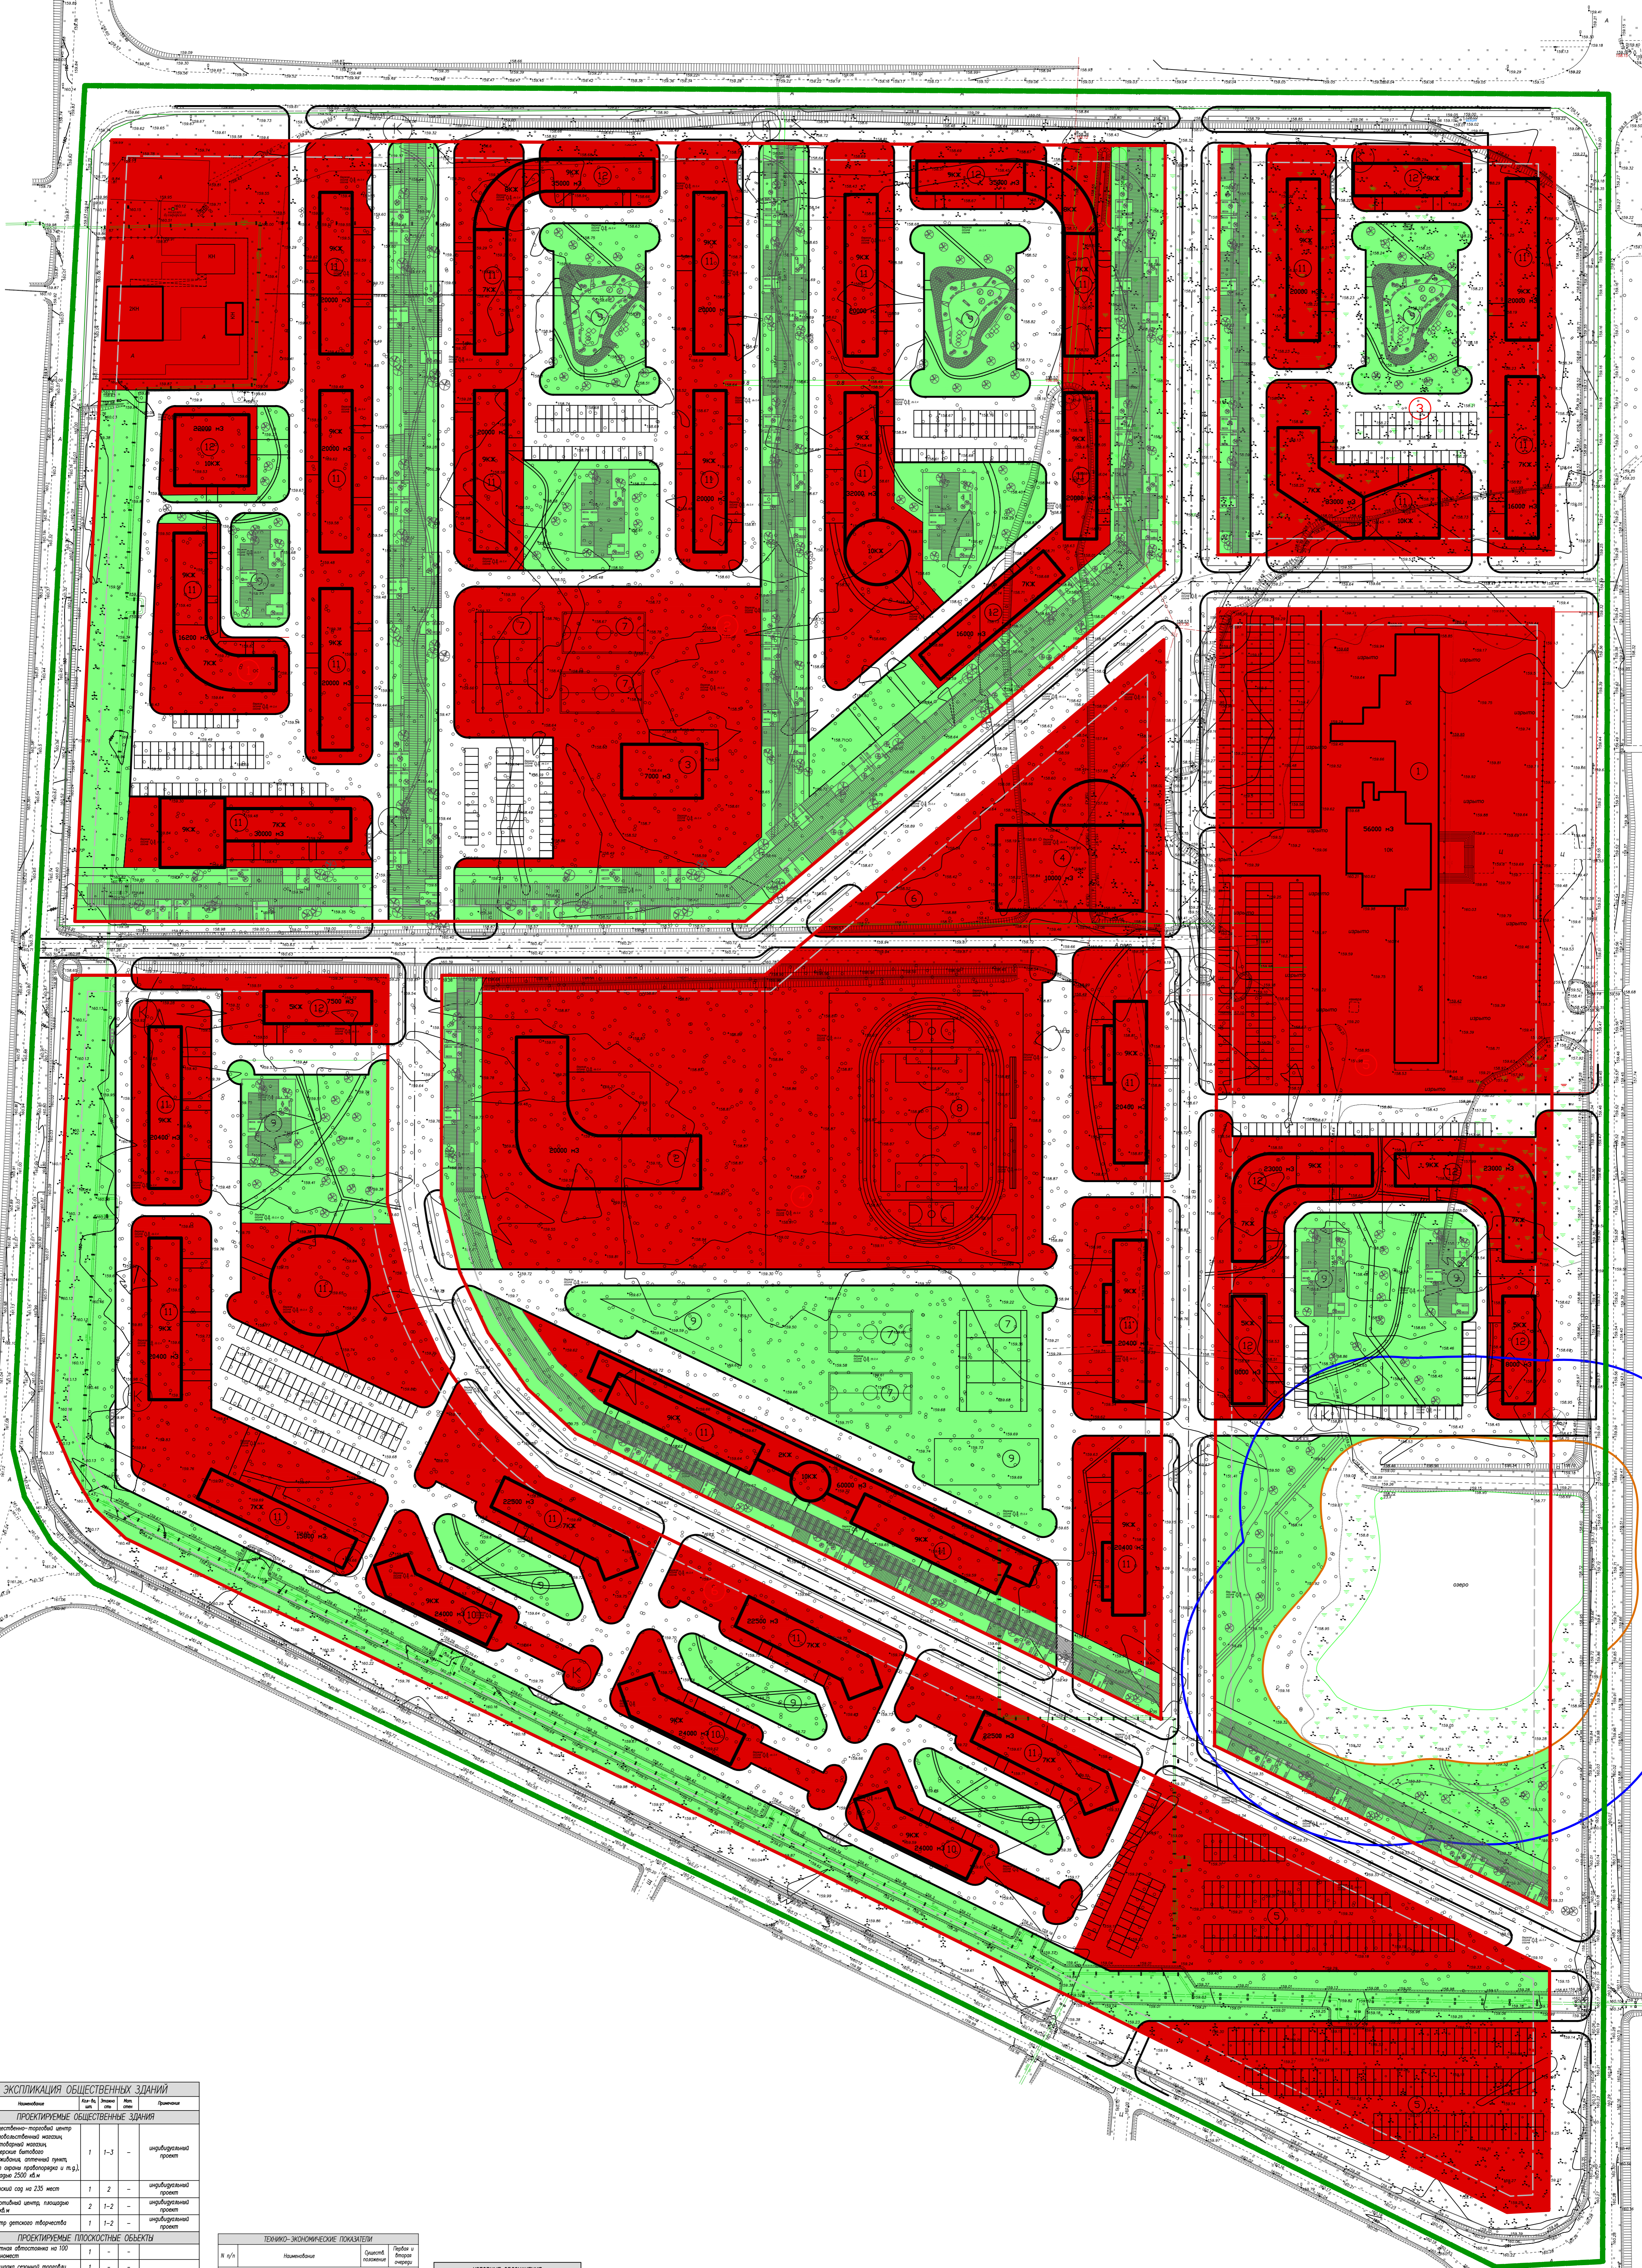

ЭКСПЛИКАЦИЯ ОБЩЕСТВЕННЫХ ЗДАНИЙ				
7	Спортивная площадка	6	-	-
8	Спортивный зал	1	-	-
9	Детская (спортивная) площадка	12	-	-


